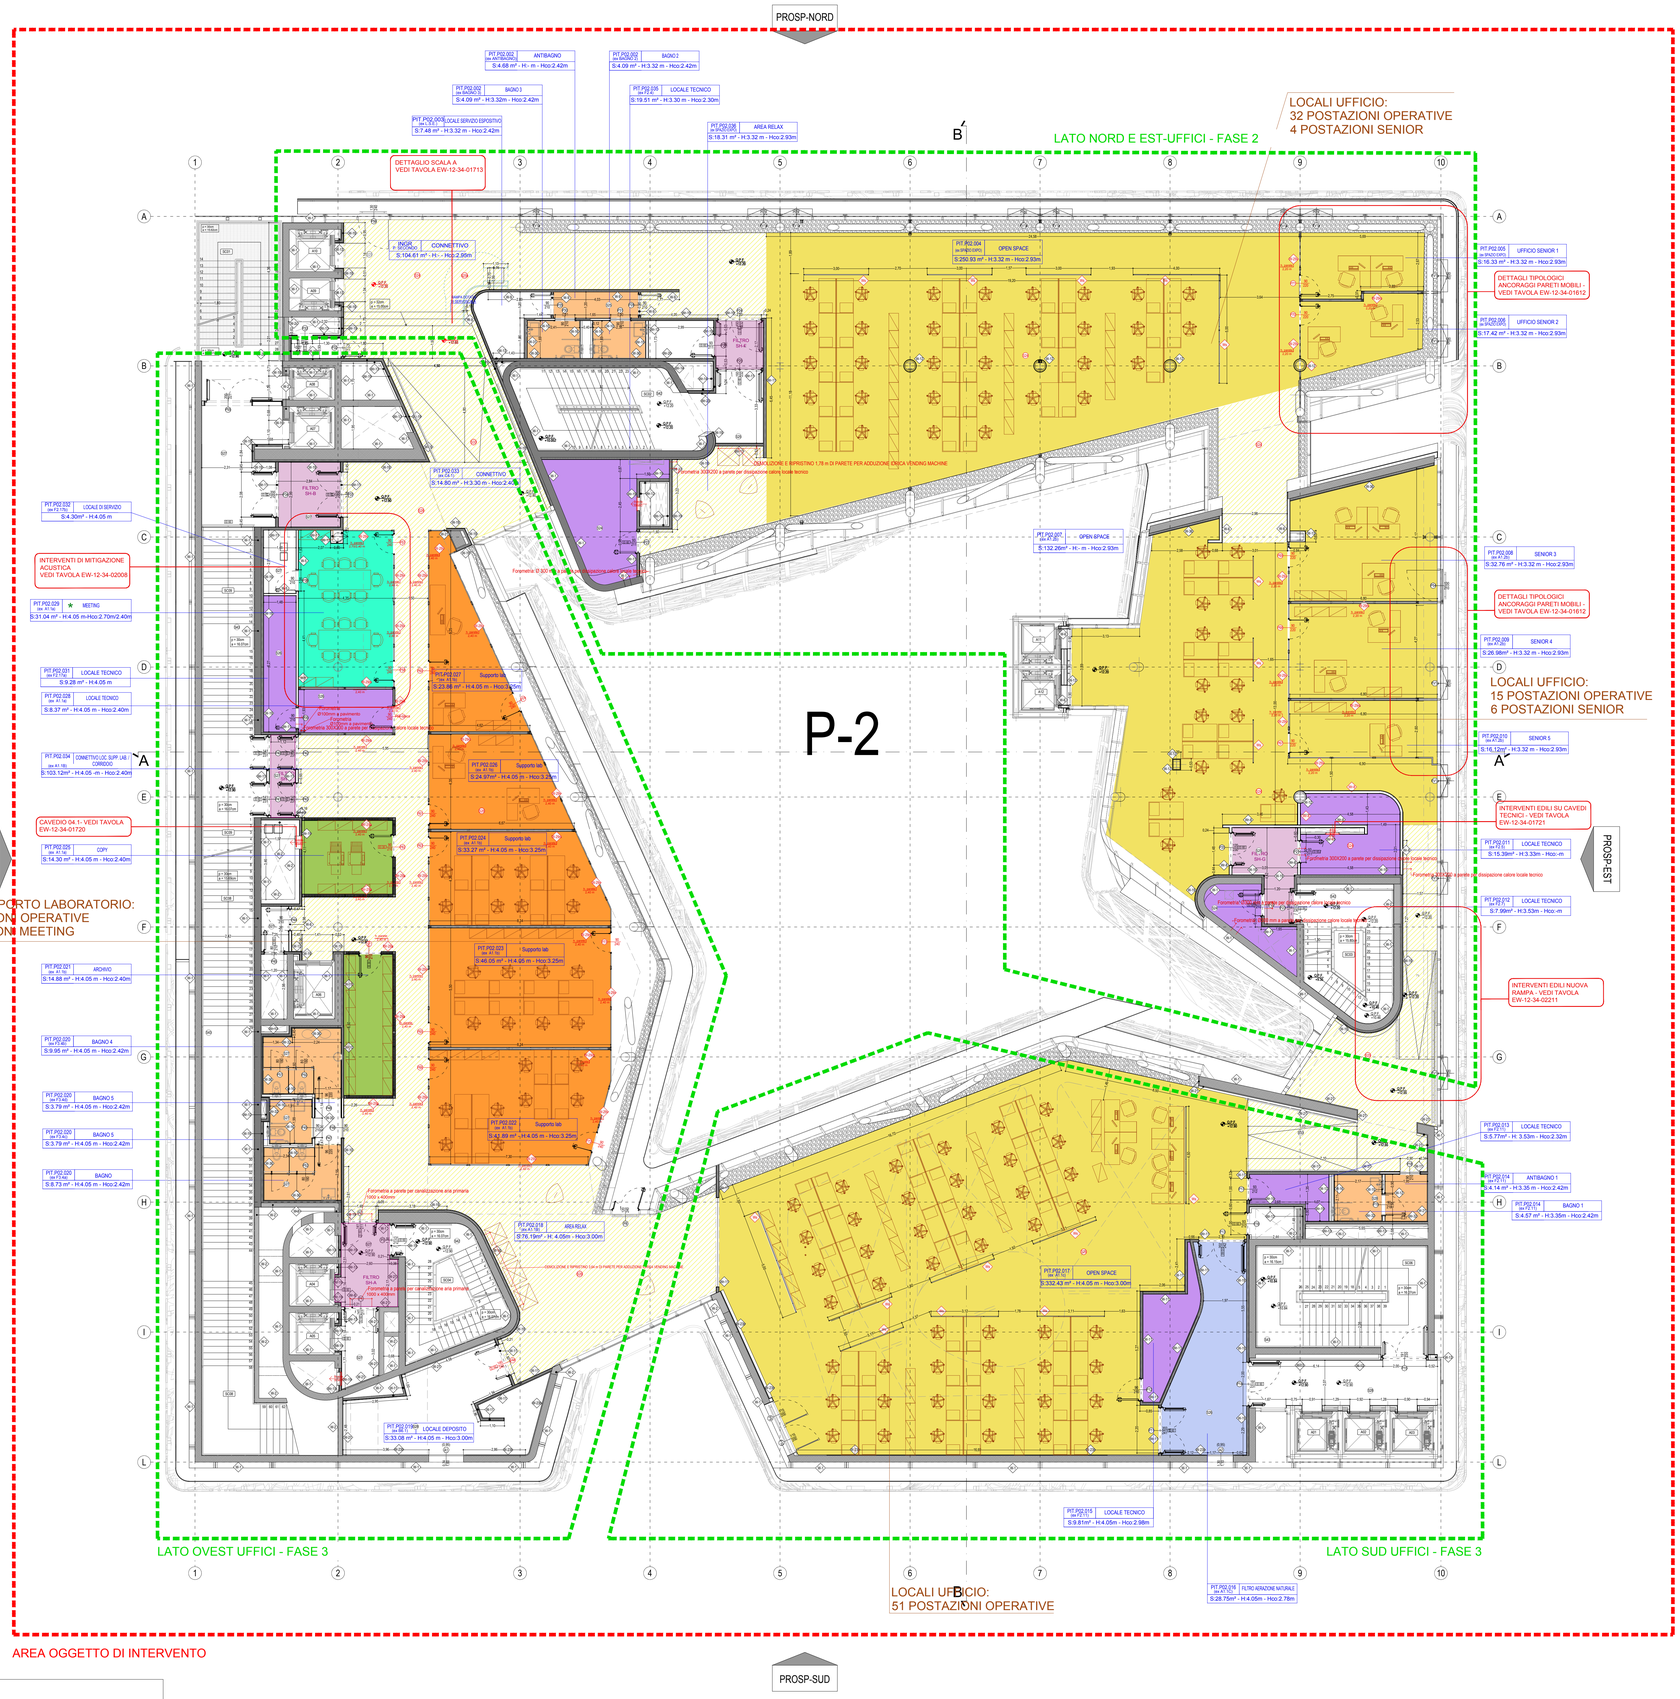

N.B.:

1 - I DISEGNI SONO VALIDI PER LA PARTE ARCHITETTONICA. PER STRUTTURE E IMPIANTI VEDERE RELATIVI ELABORATI

2 - PRIMA DELL'ESECUZIONE DEI LAVORI VERIFICARE LE MISURE IN LOCO

3 - LA POSIZIONE DELLE FOROMETRIE E' INDICATIVA E ANDRA' VERIFICATA IN CANTIERE RISPETTO ALL'EFFETTIVO LAYOUT DISTRIBUTIVO INTERNO DEGLI IMPIANTI

LEGENDA

LEGENDA ABACO FINITURE - STATO DI FATTO

- QUOTA ALTIMETRICA PAVIMENTO FINITO - STATO DI FATTO
- IDENTIFICAZIONE PACCHETTI MURARI
- STRATIGRAFIA SOLAIO
- IDENTIFICAZIONE PORTE

LEGENDA GENERALE

- FILTRO CON AERAZIONE NATURALE
- FILTRO IN SOVRAPRESSIONE
- FILTRO SHUNT
- VASCHE A RASO PAVIMENTO CON RIEMPIMENTO IN GHIAIA
- IDENTIFICAZIONE CORPO SCALA
- IDENTIFICAZIONE ASCENSORI

LEGENDA FUNZIONI OGGETTO DI ADEGUAMENTO

- QUOTA ALTIMETRICA PAVIMENTO FINITO - STATO DI PROGETTO
- IDENTIFICAZIONE LOCALE (CZ.8 PIANO SUPERIORE; UFFICIO; S.22.27 m² - H.3.32 m - Hco.2.95m; altezza netta locale (finito pavimento - finito soffitto); altezza locale rustico-finito; superficie locale)
- LOCALI SUPPORTO LABORATORI
- LOCALI AD USO UFFICI
- LOCALI CONNESSI AI LOCALI UFFICI / SUPPORTO LABORATORI
- LOCALI DI SERVIZIO / SALA BREAK / LOCALI COPY ETC
- SERVIZI IGIENICI SUPPORTO LABORATORI E UFFICI
- LOCALE TECNICO / AREA TECNICA (QUADRI ELETTRICI, RACK, UPS)
- CONNETTIVO LOCALI UFFICI / SUPPORTO LABORATORI

LEGENDA ABACO FINITURE

- IDENTIFICAZIONE PACCHETTI MURARI
  Rif. elaborato EW_12-34-01198 - abaco pareti
- STRATIGRAFIA SOLAIO
  Rif. elaborato EW_12-34-01199 - abaco solai
- IDENTIFICAZIONE PORTE
  Rif. elaborato EW_12-34-01200 - abaco porte e serramenti interni
- DETTAGLIO INTERVENTO DI PROGETTO E INDICAZIONE RIFERIMENTO ELABORATO GRAFICO

NOTA BENE - RIFERIMENTO ELABORATI PROGETTUALI:

Per l'identificazione di dettaglio degli interventi di progetto a pavimento fare riferimento all'elaborato EW_12-34-01190
Per l'identificazione di dettaglio degli interventi di progetto a controsoffitto fare riferimento all'elaborato EW_12-34-01194

NOTA BENE - ALLESTIMENTI:

Le opere di allestimento uffici ed arredi non sono oggetto del presente intervento

NOTA BENE - MONTANTI STRUTTURALI:

Il tracciamento degli elementi strutturali di sostegno delle pareti mobili dovrà essere effettuato in coordinamento rispetto alla fornitura del sistema di pareti mobili prescelto, ciò al fine di procedere preventivamente alla posa dei supporti strutturali anzidetti, in quanto la posa delle pareti mobili tipo vetrato e/o opaco avverrà con pavimenti e controsoffitti già posati al finito.

ALTEZZE – SALE MEETING:

★ Le sale meeting hanno altezza media pari a 2,70m, la superficie con H 2,40m; necessaria per specifiche esigenze impiantistiche, è inferiore a 1/3 della superficie del locale secondo CAPO II - art.95 del Regolamento Edilizio del Comune di Milano
RIFERIMENTO: TAVOLA EW-12-34-01719, per verifica altezze interne meeting room.

AMBITI DI INTERVENTO

LEGENDA

- AMBITO DI INTERVENTO GENERALE
- AMBITO DI INTERVENTO SPECIFICO

COMMITTENTE

Arexpo S.p.A.
sede legale: via C. Belgioioso, 171 - 20157 Milano
ufficio funzionale: via C. Belgioioso, 171 - 20157 Milano
codice fiscale/partita IVA: 07468440966
www.arexpo.it

LEGALE RAPPRESENTANTE:
Giuseppe Bonomi

PROGETTO PRELIMINARE:
Direzione sviluppo immobiliare / unità progettazione urbanistica e masterplanning

PROGETTISTA RESPONSABILE:
Arch. Matteo Gotto
Iscritto all'albo degli architetti, pianificatori, paesaggisti, e conservatori della provincia di Milano n° 17049

Aggior.	Data	Descrizione	Disegnato	Progettato	Verificato	Acquisito	Approvato
34	Giugno 2018	PROGETTO ESECUTIVO PER APPALTO				M.Siracusa	A.Costa
29	Aprile 2018	ADEGUAMENTI SU RICHIESTE DI S.A.				M.Siracusa	A.Costa
22	Gen.2018	PROGETTO ESECUTIVO FASE 2 E 3				M.Siracusa	A.Costa
14	Nov. 2017	PROGETTO DEFINITIVO - FASE 2 E 3				M.Siracusa	R.Torrielli
0	04/10/2017	EMISSIONE		S.Rodigari	M.Siracusa	M.Siracusa	R.Torrielli

Le difformità devono essere comunicate immediatamente ai progettisti prima di procedere. Devono essere considerate solo le dimensioni utilizzate negli elaborati. L'impresa deve controllare tutte le dimensioni in opera. Questo disegno è protetto da copyright.

TUTTE LE DIMENSIONI SONO ESPRESSE IN SCALA METRICA.

Discrepancies must be reported immediately to the Architect before proceeding. Only figured dimensions are to be used. Contractors must check all dimensions on site. This drawing is protected by copyright.

ALL DIMENSIONS ARE SHOWN IN METRIC.

Progetto
TITOLO DEL DISEGNO
name of drawing

HUMAN TECHNOPOLE
RIFUNZIONALIZZAZIONE PALAZZO ITALIA - HT - FASE 2 E 3
STATO DI PROGETTO- PIANTA- PIANO SECONDO

PROGETTAZIONE ESECUTIVA

MM SPA
Via del Vecchio Politecnico, 8
20121 Milano
Società certificata Sistema Gestione Qualità ISO 9001, Ambiente ISO 14001, Energia Servizio Idrico ISO 50001

IL DIRETTORE TECNICO
DOTT. ING. FRANCESCO VENZA
Ordine degli Ingegneri Milano n° 14647

IL PROGETTISTA RESPONSABILE DELLA PROGETTAZIONE
ARCH. MICHELANGELO SIRACUSA
Ordine degli Architetti di Milano-Lodi n° 12098

IL PROGETTISTA RESPONSABILE
ARCH. MICHELANGELO SIRACUSA
Ordine degli Architetti di Milano n° 12098

Collaborazione alla progettazione: PRINCIPIOATTIVO Architecture Group S.r.l. - via Melzo 34, 20129 Milano

SCALA scala 1:100	Scala grafica								
Sostituisce	DIMENSIONI size	DISEGNO N° drawing n°							
Sostituito da:	11890X841	Commessa EW	Lotto 12	Fase E	Cat. P	Opera FD	Progressivo 01182	Foglio	