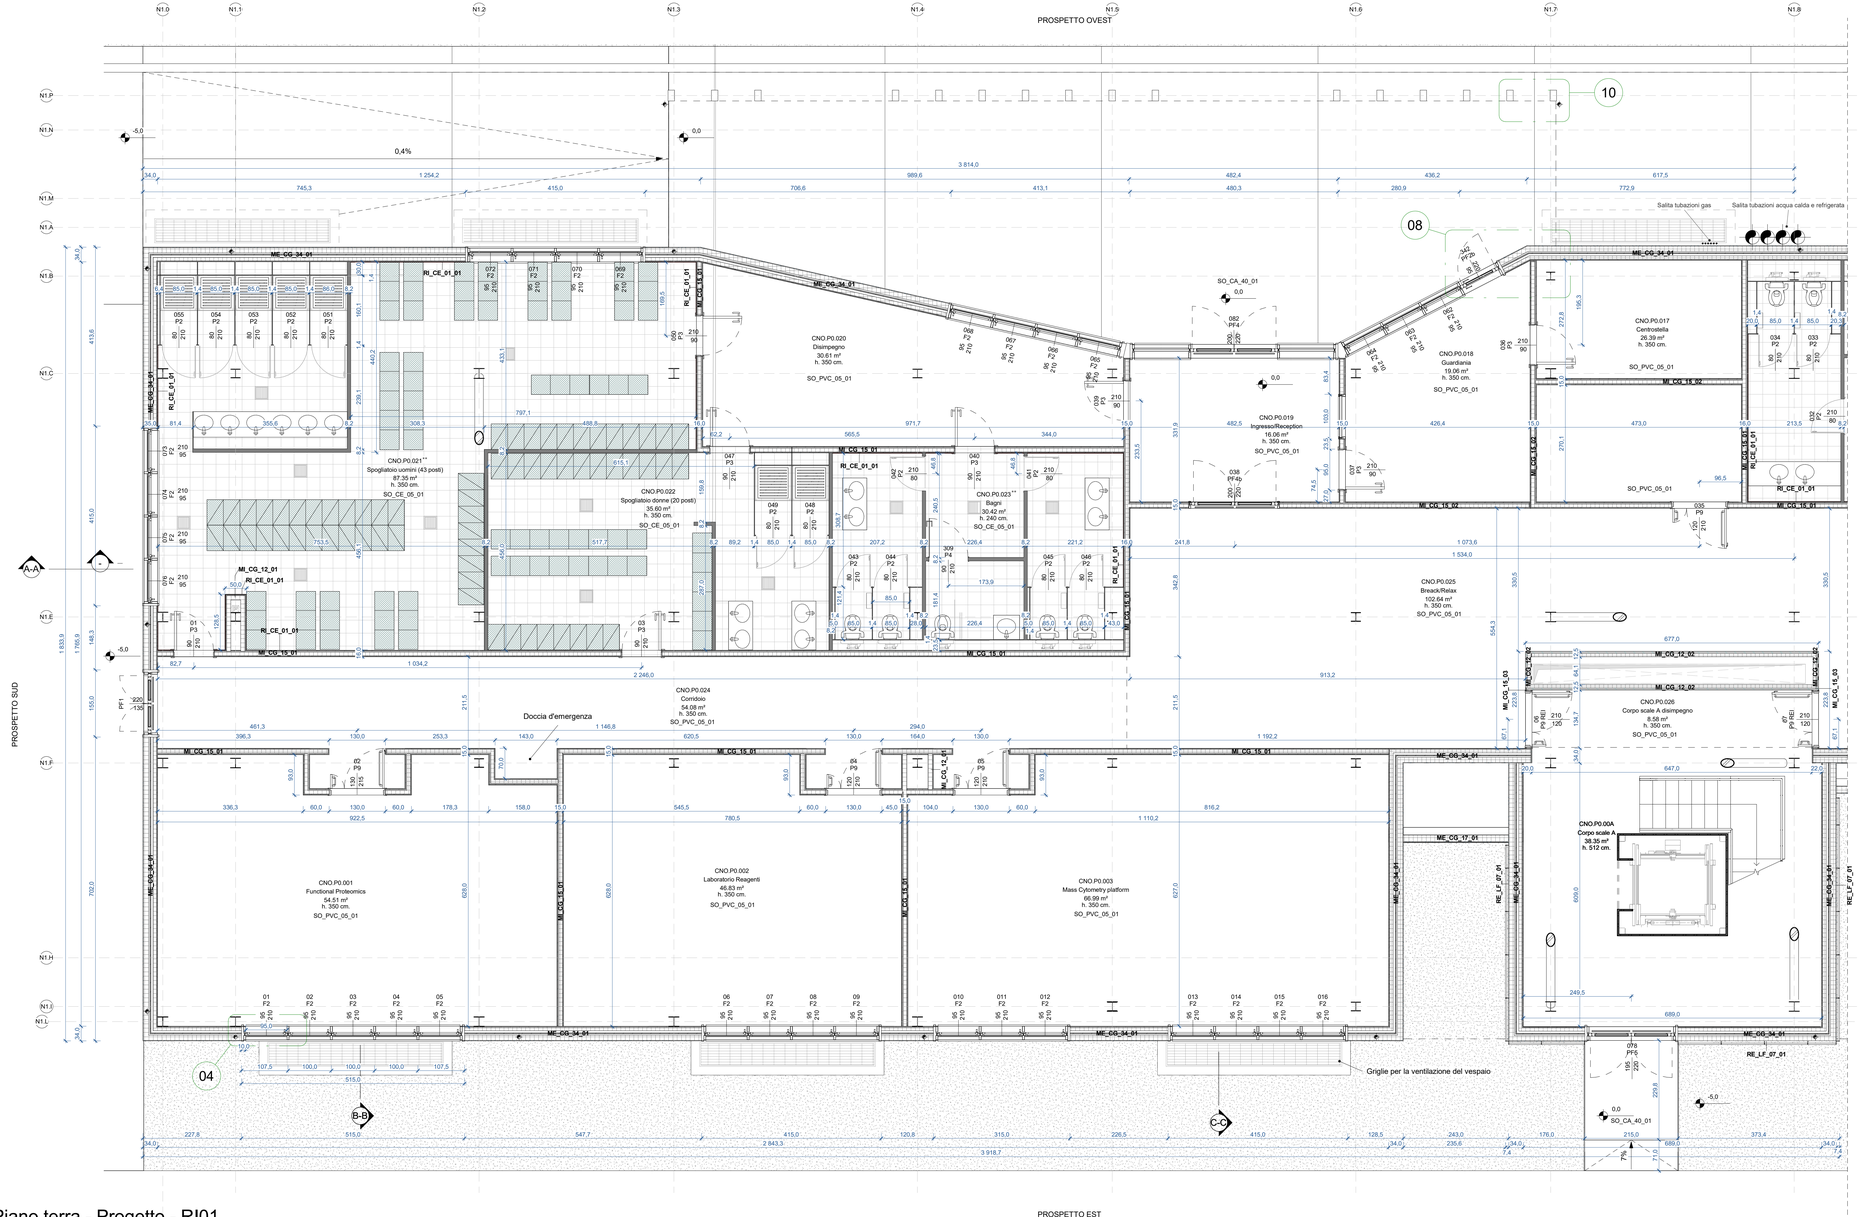

Piano terra - Progetto - RI01
SCALA 1 : 50

Elenco tavole progetto

Sezione	Dettaglio	Tavole di riferimento: Comm.	Lotto	Fase	Cat.	Op.	Prog.	Titolo tavola per cartiglio
	Abaco	EW	12	E	F	00	1183	STRATIGRAFIE ORIZZONTALI E VERTICALI
Sez A-A		EW	12	E	F	00	1767	SEZIONE LONGITUDINALE
Sez A-A		EW	12	E	F	00	1768	INGRANDIMENTI SEZIONE LONGITUDINALE
Sez B-B	1 - 7	EW	12	E	F	00	1771	TIPOLOGICO NODI - TAV. 1 DI 4
Sez C-C	8-14	EW	12	E	F	00	1772	TIPOLOGICO NODI - TAV. 2 DI 4
Sez D-D	15-20	EW	12	E	F	00	1773	TIPOLOGICO NODI - TAV. 3 DI 4
Sez E-E	21-23	EW	12	E	F	00	1774	TIPOLOGICO NODI - TAV. 4 DI 4

ARREDI ESCLUSI DAL PRESENTE APPALTO

**N.B.

TUTTE LE PARETI IN CARTONGESSO DEL LOCALE BAGNI E SPOGLIATOI SARANNO RIVESTITE CON PIASTRELLE IN GRES RI_CE_01_01 (ELABORATO 1183) FINO ALL'ALTEZZA DI 2.00m DAL PAVIMENTO

N.B.

_ SE NON DIVERSAMENTE SPECIFICATO LE MISURE SONO ESPRESSE IN CM
_ I DISEGNI SONO VALIDI PER LA SOLA PARTE ARCHITETTONICA
_ PRIMA DELL'ESECUZIONE DEI LAVORI VERIFICARE LE MISURE IN LOCO

CODIFICA DEGLI ELEMENTI

XX_XX_XX_XX

categoria materiale dimensione tipo

CATEGORIA:
ME = Muri Esterni
MI = Muri Interni
RE = Rivestimento Esterno
RI = Rivestimento Interno
SO = Solaio
PA = Pannello
F = Finestra
PF = Porta Finestra
P = Porta

MATERIALE:
CG = Cartongesso
CE = Ceramica
LF = Lamiera Forata
CA = Calcestruzzo
PVC = PVC
AL = Alluminio

CODIFICA DEI LOCALI

XXX.XX.XXX

edificio livello numero locale

EDIFICIO:
CNO = Cardo Nord Ovest

LIVELLO:
P0 = Piano Terra
P1 = Piano Primo
P2 = Piano Terrazze

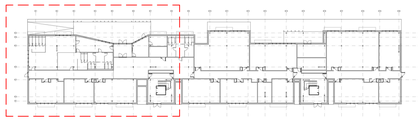

COMMITTENTE

Arexpo
sede legale: via T. Taramelli, 26 - 20124
ufficio funzionale: via T. Taramelli, 26 - 20124
codice fiscale/partita IVA:
www.arexpo.it

LEGALE
Giuseppe Bonomi

PROGETTO PRELIMINARE:
Direzione sviluppo immobiliare / unità progettazione urbanistica e masterplanning

PROGETTISTA RESPONSABILE:
Arch. Matteo Gatto
Iscritto all'albo degli architetti, pianificatori, paesaggisti, e conservatori della provincia di Milano n° 17049

Aggior.	Data	Descrizione	Disegnato	Progettato	Verificato	Acquisito	Approvato
33	GIU 2018	PROGETTO ESECUTIVO PER APPALTO					A. Costa
A	11/05/2018	REVISIONE GENERALE		M.Mangione	F.Ricci	F.Ricci	A. Costa
17	FEB 2018	PROGETTO ESECUTIVO					R.Tornelli
0	10/01/2018	EMISSIONE		M.Mangione	F.Ricci	F.Ricci	R.Tornelli

Le difformità devono essere comunicate immediatamente ai progettisti prima di procedere. Devono essere considerate solo le dimensioni utilizzate negli elaborati. L'impresa deve controllare tutte le dimensioni in opera. Questo disegno è protetto da copyright.

TUTTE LE DIMENSIONI SONO ESPRESSE IN SCALA METRICA.

Discrepancies must be reported immediately to the Architect before proceeding. Only figured dimensions are to be used. Contractors must check all dimensions on site. This drawing is protected by copyright.

ALL DIMENSIONS ARE SHOWN IN METRIC.

Progetto

HUMAN TECHNOPOLE

TITOLO DEL DISEGNO
name of drawing

RIFUNZIONALIZZAZIONE CARDO NORD OVEST
STATO DI PROGETTO

PLANIMETRIA PIANO TERRA - 1 DI 3

PROGETTAZIONE ESECUTIVA

MM SPA
Via Gian Battista Pirelli, 30
20124 Milano
Società certificata Sistema Gestione Qualità ISO 9001, Ambiente ISO 14001, Energia Servizio Idrico ISO 50001

IL DIRETTORE TECNICO
DOTT. ING. FRANCESCO VENZA
Ordine degli Ingegneri di Milano n° 14647

IL PROGETTISTA RESPONSABILE DELL'INTEGRAZIONE PRESTAZIONI SPECIALISTICHE
DOTT. ING. ROBERTO TORNELLI
Ordine degli Ingegneri di Milano n° 16046

IL PROGETTISTA
DOTT. ING. ROBERTO TORNELLI
Ordine degli Ingegneri di Milano n° 16046

Collaborazione alla progettazione BIANCOSTUDIO – via Luigi Cagnola 12, 20154 Milano

SCALA
scale
1 : 50

Scala grafica

Sostituisce

Sostituito da:

DIMENSIONI
size
1189 x 594 mm

DISEGNO N°
drawing

Commessa	Lotto	Fase	Cat.	Opera	Progressivo	Foglio
EW	12	E	F	00	1755	