



Piano terrazza - Progetto - RI02
SCALA 1 : 50


Elenco tavole progetto									
Sezione		Dettaglio		Tavole di riferimento					
				Comm.	Lotto	Fase	Cat.	Op.	Prog.
		Titolo tavola per cartiglio							
Sez A-A	Abaco	EW	12	E	F	00	1183	STRATIGRAFIE ORIZZONTALI E VERTICALI	
		EW	12	E	F	00	1787	SEZIONE LONGITUDINALE	
		EW	12	E	F	00	1788	INGRANDIMENTI SEZIONE LONGITUDINALE	
		EW	12	E	F	00	1771	TIPOLOGICO NODI - TAV. 1 Di 4	
		EW	12	E	F	00	1772	TIPOLOGICO NODI - TAV. 2 Di 4	
		EW	12	E	F	00	1773	TIPOLOGICO NODI - TAV. 3 Di 4	
Sez E-E	21-23	EW	12	E	F	00	1774	TIPOLOGICO NODI - TAV. 4 Di 4	

N.B.
SE NON DIVERSAMENTE SPECIFICATO LE MISURE SONO ESPRESSE IN CM
I DISEGNI SONO VALIDI PER LA SOLA PARTE ARCHITETTONICA
PRIMA DELL'ESECUZIONE DEI LAVORI VERIFICARE LE MISURE IN LOCO

CODIFICA DEGLI ELEMENTI				CODIFICA DEI LOCALI		
XX	XX	XX	XX	XXX	XX	XXX
categoria	materiale	dimensione	tipo	edificio	livello	numero locale

CATEGORIA:	MATERIALE:	EDIFICIO:	LIVELLO:
ME = Muri Esterni MI = Muri Interni RE = Rivestimento Esterno RI = Rivestimento Interno SO = Solaio PA = Pannello F = Finestra PF = Porta Finestra P = Porta	CG = Cartongesso CE = Ceramica LF = Lamiera Forata CA = Calcestruzzo PVC = PVC AL = Alluminio	CNO = Cardo Nord Ovest	P0 = Piano Terra P1 = Piano Primo P2 = Piano Terrazze

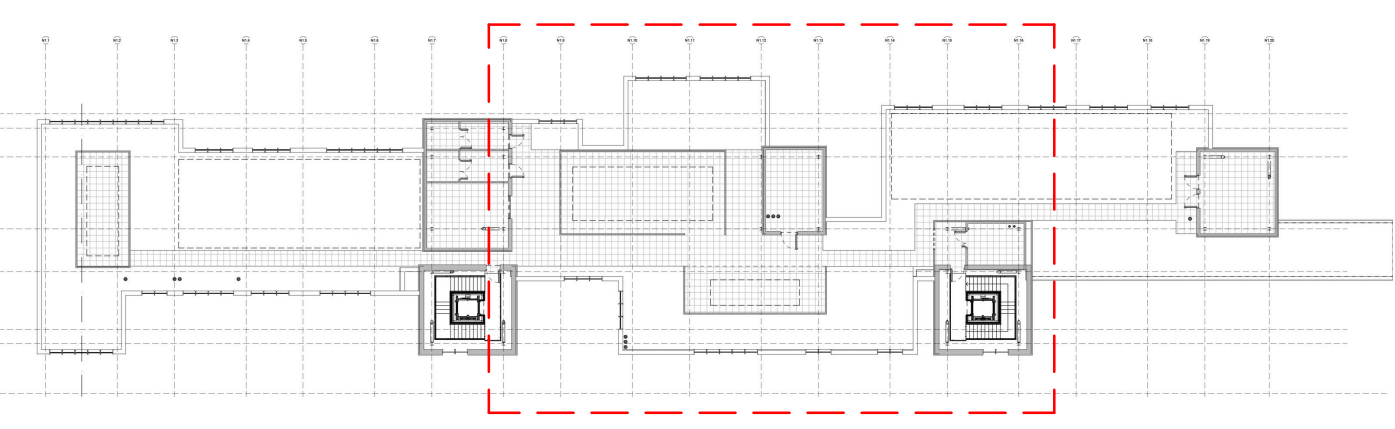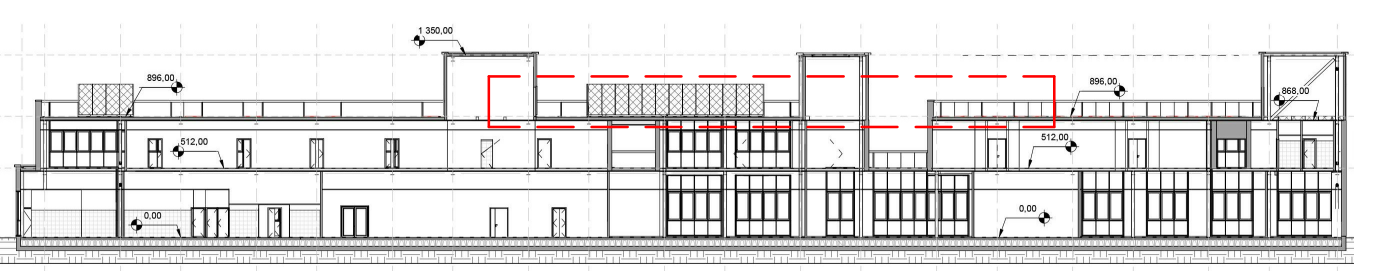



arexpo

COMMITTENTE

Arexpo
sede legale: via T. Taramelli, 24 - 20124
ufficio funzionale: via T. Taramelli, 26 - 20124
codice fiscale/partita IVA:
www.arexpo.it

LEGALE
Giuseppe Bonomi

PROGETTO PRELIMINARE:
Direzione sviluppo immobiliare / unità progettazione urbanistica e masterplanning

PROGETTISTA RESPONSABILE:
Arch. Matteo Gatto
iscritto all'albo degli architetti, pianificatori, paesaggisti, e conservatori
della provincia di Milano n° 17049

33	GIU 2018	PROGETTO ESECUTIVO PER APPALTO							A. Costa
A	11/05/2018	REVISIONE GENERALE			M. Mangione	F. Rosi	F. Rosi		A. Costa
17	FEB 2018	PROGETTO ESECUTIVO							R. Tormelli
0	10/01/2018	EMISSIONE							R. Tormelli
Aggiorn.	Data	Descrizione	Disegnato	Progettato	Verificato	Acquisito	Approvato		

Le dimensioni devono essere comunicate immediatamente ai progettisti prima di procedere.
Devono essere considerate solo le dimensioni utilizzate negli elaborati. L'ingegnere deve
controllare tutte le dimensioni in opera. Questo disegno è protetto da copyright.

TUTTE LE DIMENSIONI SONO ESPRESSE IN SCALA METRICA.

ALL DIMENSIONS ARE SHOWN IN METRIC.

Progetto	HUMAN TECHNOPOLE
TITOLO DEL DISEGNO	RIFUNZIONALIZZAZIONE CARDO NORD OVEST
name of drawing	STATO DI PROGETTO
	PLANIMETRIA PIANO TERRAZZA - 2 Di 3



MM SPA
Via del Vecchio Politecnico, 8
20133 Milano
Società a partecipazione paritetica
Arrendo 50% - 50% - 50% - 50% - 50%

PROGETTAZIONE ESECUTIVA

MM SPA
Via del Vecchio Politecnico, 8
20133 Milano
Società a partecipazione paritetica
Arrendo 50% - 50% - 50% - 50% - 50%

PROGETTISTA RESPONSABILE DELL'INTERVENTO
Per la parte architettonica e urbanistica
DOTT. ING. ROBERTO TORNELLI
Ordine degli Ingegneri di Milano n° 16046

PROGETTISTA RESPONSABILE DELL'INTERVENTO
Per la parte ingegneristica e impiantistica
DOTT. ING. ROBERTO TORNELLI
Ordine degli Ingegneri di Milano n° 16046

PROGETTISTA RESPONSABILE DELL'INTERVENTO
Per la parte impiantistica e impiantistica
DOTT. ING. ROBERTO TORNELLI
Ordine degli Ingegneri di Milano n° 16046

Collaborazione alla progettazione:	BIANCOSTUDIO - via Luigi Cagnola 12, 20154 Milano
SCALA	Scala grafica
scale	1 : 50
Sostituisce	DIMENSIONI
Sostituito da	DISEGNO N°
	1189 x 594 mm
	EW 12 E F 00 1762
	Commessa Lotto Fase Cat. Opere Progressivo Foglio