

Piano terrazza - Progetto - RI03  
SCALA 1 : 50

Elenco tavole progetto									
Sezione	Dettaglio		Tavole di riferimento					Titolo tavola per cartiglio	
			Comm.	Lotto	Fase	Cat.	Op.		
							Prog.		
Sez A-A	Abaco	EW	12	E	F	00	1183	STRATIGRAFIE ORIZZONTALI E VERTICALI	
Sez A-A		EW	12	E	F	00	1767	SEZIONE LONGITUDINALE	
Sez A-A		EW	12	E	F	00	1768	INGRANDIMENTI SEZIONE LONGITUDINALE	
Sez B-B	1 - 7	EW	12	E	F	00	1771	TIPOLOGICO NODI - TAV. 1 DI 4	
Sez C-C	8-14	EW	12	E	F	00	1772	TIPOLOGICO NODI - TAV. 2 DI 4	
Sez D-D	15-20	EW	12	E	F	00	1773	TIPOLOGICO NODI - TAV. 3 DI 4	
Sez E-E	21-23	EW	12	E	F	00	1774	TIPOLOGICO NODI - TAV. 4 DI 4	

**N.B.**  
SE NON DIVERSAMENTE SPECIFICATO LE MISURE SONO ESPRESSE IN CM  
I DISEGNI SONO VALIDI PER LA SOLA PARTE ARCHITETTONICA  
PRIMA DELL'ESECUZIONE DEI LAVORI VERIFICARE LE MISURE IN LOCO

#### CODIFICA DEGLI ELEMENTI

XX XX XX XX

categoria materiale dimensione tipo

#### CATEGORIA:

ME = Muri Esterni  
MI = Muri Interni  
RE = Rivestimento Esterno  
RI = Rivestimento Interno  
SO = Solaio  
PA = Pannello  
F = Finestra  
PF = Porta Finestra  
P = Porta

#### MATERIALE:

CG = Cartongesso  
CE = Ceramica  
LF = Lamiera Forata  
CA = Calcestruzzo  
PVC = PVC  
AL = Alluminio

#### CODIFICA DEI LOCALI

XXX.XX.XXX



edificio livello numero locale

#### EDIFICIO:

CNO = Cardo Nord Ovest

#### LIVELLO:

P0 = Piano Terra  
P1 = Piano Primo  
P2 = Piano Terrazze

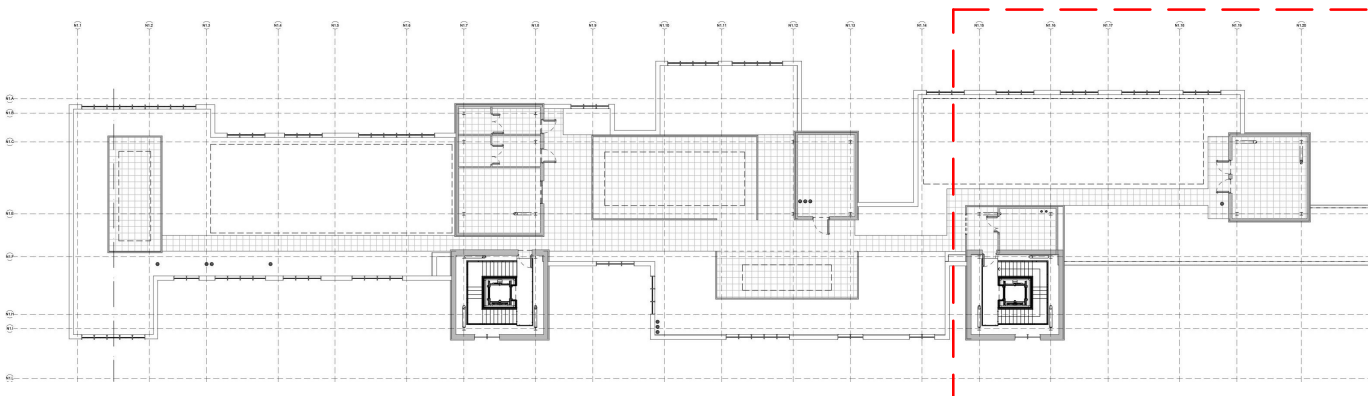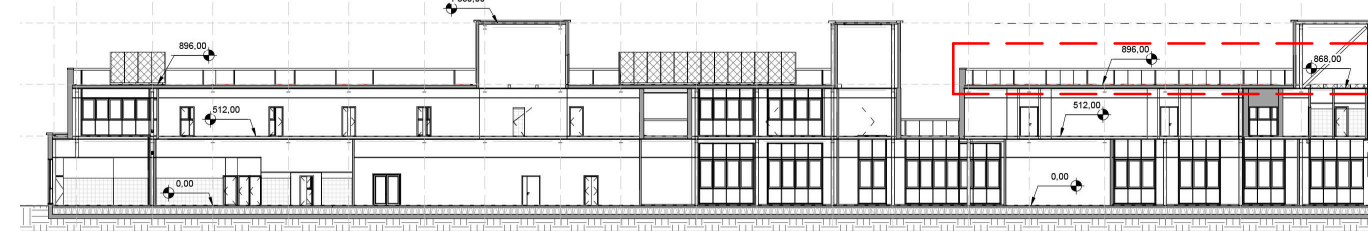

#### COMMITTENTE



**Arexpo**  
sede legale: via T. Toramelli, 26 - 20124  
ufficio funzionale: via T. Toramelli, 26 - 20124  
codice fiscale/partita IVA:  
www.arexpo.it

**LEGALE**  
Giuseppe Bonomi

**PROGETTO PRELIMINARE:**  
Direzione sviluppo immobiliare / unità progettazione urbanistica e masterplanning

**PROGETTISTA RESPONSABILE:**  
Arch. Matteo Gatto  
Iscritto all'albo degli architetti, paesaggisti, e conservatori  
della provincia di Milano n° 17049

33	GIU 2018	PROGETTO ESECUTIVO PER APPALTO						A. Costa
A	11/05/2018	REVISIONE GENERALE			M. Mangione	F. Rosi	F. Rosi	A. Costa
17	FEB 2018	PROGETTO ESECUTIVO						R. Tornelli
0	10/01/2018	EMISSIONE			M. Mangione	F. Rosi	F. Rosi	R. Tornelli
Aggior.	Data	Descrizione	Disegnato	Progettato	Verificato	Acquisito	Approvato	

Le difformità devono essere comunicate immediatamente ai progettisti prima di procedere.  
Devono essere considerate solo le dimensioni utilizzate negli elaborati. L'impresa deve  
controllare tutte le dimensioni in opera. Questo disegno è protetto da copyright.

Discrepancies must be reported immediately to the Architect before proceeding. Only  
figured dimensions are to be used. Contractors must check all dimensions on site. This  
drawing is protected by copyright.

TUTTE LE DIMENSIONI SONO ESPRESSE IN SCALA METRICA.

ALL DIMENSIONS ARE SHOWN IN METRIC.

#### Progetto

#### HUMAN TECHNOPOLE

#### TITOLO DEL DISEGNO

#### RIFUNZIONALIZZAZIONE CARDO NORD OVEST

#### name of drawing

#### STATO DI PROGETTO

PLANIMETRIA PIANO TERRAZZA - 3 DI 3

#### PROGETTAZIONE ESECUTIVA



**MM SPA**  
Via del Mezzogiorno Politecnico, 8  
20121 Milano  
Società controllata da: Gruppo IMI - Gruppo IMI - Gruppo IMI

IL DIRETTORE TECNICO  
DOTT. ING. FRANCESCO VENZA  
Ordine degli Ingegneri di Milano n° 16046



IL PROGETTISTA RESPONSABILE DELL'INTERVENTO  
DOTT. ING. ROBERTO TORNELLI  
Ordine degli Ingegneri di Milano n° 16046



IL PROGETTISTA  
DOTT. ING. ROBERTO TORNELLI  
Ordine degli Ingegneri di Milano n° 16046



Collaborazione alla progettazione: BIANCOSTUDIO - via Luigi Cagnola 12, 20154 Milano

#### SCALA

scala

1 : 50

Sostitutore

Sostituito da:

#### Scale grafica

Scale grafica

1 : 50

Sostitutore

Sostituito da:

1050 x 594 mm

#### DISEGNO N°

drawing

EW

Commissa

12

Lotto

E

Fase

00

Cat.

Opera

1763

Progressivo

Foglio