

Piano solai tecnici - Progetto - RI01
SCALA 1 : 50

Elenco tavole progetto									
Sezione	Dettaglio	Tavole di riferimento					Titolo tavola per cartiglio		
		Comm.	Lotto	Fase	Cat.	Op.			
Sez A-A	Abaco	EW	12	E	F	00	1183	STRATIGRAFIE ORIZZONTALI E VERTICALI	
Sez A-A		EW	12	E	F	00	1787	SEZIONE LONGITUDINALE	
Sez A-A		EW	12	E	F	00	1788	INGRANDIMENTI SEZIONE LONGITUDINALE	
Sez B-B	1 - 7	EW	12	E	F	00	1771	TIPOLOGICO NODI - TAV. 1 DI 4	
Sez C-C	8-14	EW	12	E	F	00	1772	TIPOLOGICO NODI - TAV. 2 DI 4	
Sez D-D	15-20	EW	12	E	F	00	1773	TIPOLOGICO NODI - TAV. 3 DI 4	
Sez E-E	21-23	EW	12	E	F	00	1774	TIPOLOGICO NODI - TAV. 4 DI 4	

N.B.
- SE NON DIVERSAMENTE SPECIFICATO LE MISURE SONO ESPRESSE IN CM
- I DISEGNI SONO VALIDI PER LA SOLA PARTE ARCHITETTONICA
- PRIMA DELL'ESECUZIONE DEI LAVORI VERIFICARE LE MISURE IN LOCO

CODIFICA DEGLI ELEMENTI

XX XX XX XX

categoria materiale dimensione tipo

CATEGORIA:

ME = Muri Esterni
MI = Muri Interni
RE = Rivestimento Esterno
RI = Rivestimento Interno
SO = Solaio
PA = Pannello
F = Finestra
PF = Porta Finestra
P = Porta

MATERIALE:

CG = Cartongesso
CE = Ceramica
LF = Lamiera Forata
CA = Calcestruzzo
PVC = PVC
AL = Alluminio

CODIFICA DEI LOCALI

XXX.XX.XXX


edificio livello numero locale

EDIFICIO:

CNO = Cardo Nord Ovest

LIVELLO:

P0 = Piano Terra
P1 = Piano Primo
P2 = Piano Terrazze

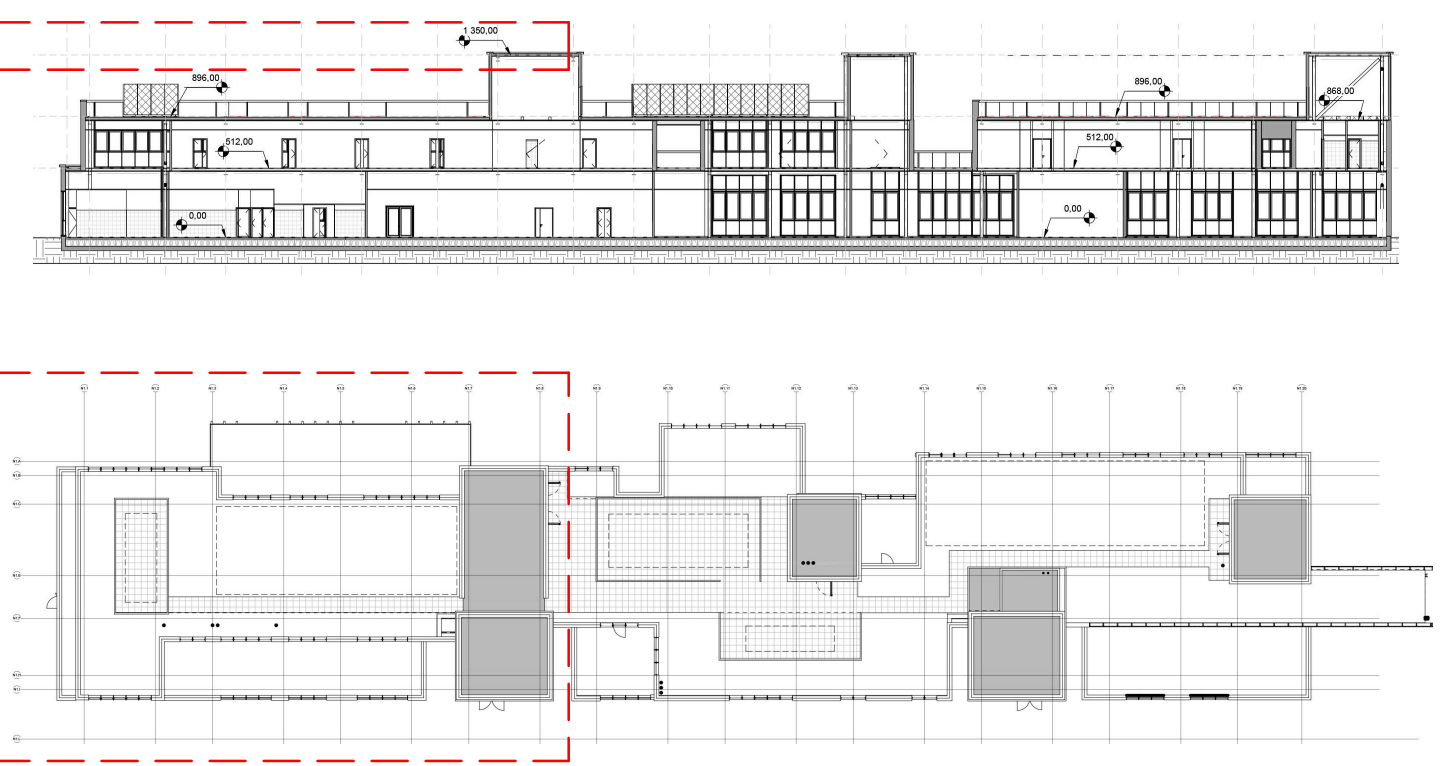

COMMITTENTE

arexpo

sede legale: via T. Taramelli, 24 - 20124
ufficio funzionale: via T. Taramelli, 26 - 20124
codice fiscale/partita IVA:
www.arexpo.it

LEGALE
Giuseppe Bonomi

PROGETTO PRELIMINARE:
Direzione sviluppo immobiliare / unità progettazione urbanistica e masterplanning

PROGETTISTA RESPONSABILE:
Arch. Matteo Gatto
iscritto all'albo degli architetti, pianificatori, paesaggisti, e conservatori
della provincia di Milano n° 17049

33	GIU 2018	PROGETTO ESECUTIVO PER APPALTO							
A	11/05/2018	REVISIONE GENERALE			M. Mangione	F. Rosi	F. Rosi		A. Costa
17	FEB 2018	PROGETTO ESECUTIVO							R. Tormelli
0	10/01/2018	EMISSIONE							R. Tormelli
Aggi:	Data	Descrizione	Disegnato	Progettato	Verificato	Acquisito	Approvato		

Le difformità devono essere comunicate immediatamente ai progettisti prima di procedere. Devono essere considerate solo le dimensioni utilizzate negli elaborati. L'impresa deve controllare tutte le dimensioni in opera. Questo disegno è protetto da copyright.

Discrepancies must be reported immediately to the Architect before proceeding. Only figured dimensions are to be used. Contractors must check all dimensions on site. This drawing is protected by copyright.

TUTTE LE DIMENSIONI SONO ESPRESSE IN SCALA METRICA.

ALL DIMENSIONS ARE SHOWN IN METRIC.

Progetto

TITOLO DEL DISEGNO
name of drawing

HUMAN TECHNOPOLE

RIFUNZIONALIZZAZIONE CARDO NORD OVEST
STATO DI PROGETTO
PLANIMETRIA PIANO COPERTURA - 1 DI 3

PROGETTAZIONE ESECUTIVA

MM SPA
Via del Vecchio Politecnico, 8
20133 Milano
Società a partecipazione paritetica tra MM SPA e R.T. Tormelli
Autore del progetto: MM SPA

L'INGEGNERE RESPONSABILE DELL'INTERVENZIONE
PER LA PARTE ARCHITETTONICA E PROGETTIVA
DOTT. ING. ROBERTO TORNELLI
Ordine degli Ingegneri di Milano n° 18048

L'INGEGNERE RESPONSABILE DELL'INTERVENZIONE
PER LA PARTE STRUTTURALE E PROGETTIVA
DOTT. ING. ROBERTO TORNELLI
Ordine degli Ingegneri di Milano n° 18048

L'INGEGNERE RESPONSABILE DELL'INTERVENZIONE
PER LA PARTE MECCANICA E PROGETTIVA
DOTT. ING. ROBERTO TORNELLI
Ordine degli Ingegneri di Milano n° 18048

Collaborazione alla progettazione: BIANCOSTUDIO - via Luigi Cagnola 12, 20154 Milano

SCALA
scale
1 : 50

Scalatura: 1 : 50

Scalatura: 1 : 50

DISEGNO N°
disegno

EW 12 E F 00 1764
Commessa Lotto Fase Cat. Opere Progressivo Foglio