



Piano solai tecnici - Progetto - RI02
SCALA 1 : 50

Elenco tavole progetto									
Sezione	Dettaglio	Tavola di riferimento						Titolo tavola per cartiglio	
		Comm.	Lotto	Fase	Cat.	Op.	Prog.		
Sez A-A	Abaco	EW	12	E	F	00	1183	STRATIGRAFIE ORIZZONTALI E VERTICALI	
Sez B-B		EW	12	E	F	00	1767	SEZIONE LONGITUDINALE	
Sez C-C		EW	12	E	F	00	1771	TIPOLOGICO NODI - TAV. 1 DI 4	
Sez D-D		EW	12	E	F	00	1772	TIPOLOGICO NODI - TAV. 2 DI 4	
Sez E-E		EW	12	E	F	00	1773	TIPOLOGICO NODI - TAV. 3 DI 4	
Sez F-F		EW	12	E	F	00	1774	TIPOLOGICO NODI - TAV. 4 DI 4	

N.B.
SE NON DIVERSAMENTE SPECIFICATO LE MISURE SONO ESPRESSE IN CM
I DISEGNI SONO VALIDI PER LA SOLA PARTE ARCHITETTONICA
PRIMA DELL'ESECUZIONE DEI LAVORI VERIFICARE LE MISURE IN LOCO

CODIFICA DEGLI ELEMENTI				CODIFICA DEI LOCALI		
XX XX XX XX				XXX.XX.XXX		
categoria materiale dimensione tipo				edificio livello numero locale		
CATEGORIA:				EDIFICIO:		
ME = Muri Esterni				CNO = Cardo Nord Ovest		
MI = Muri Interni				P0 = Piano Terra		
RE = Rivestimento Esterno				P1 = Piano Primo		
RI = Rivestimento Interno				P2 = Piano Terrazze		
SO = Solaio						
PA = Pannello						
F = Finestra						
PF = Porta Finestra						
P = Porta						
MATERIALE:				LIVELLO:		
CG = Cartongesso						
CE = Ceramica						
LF = Laminiera Forata						
CA = Calcestruzzo						
PVC = PVC						
AL = Alluminio						

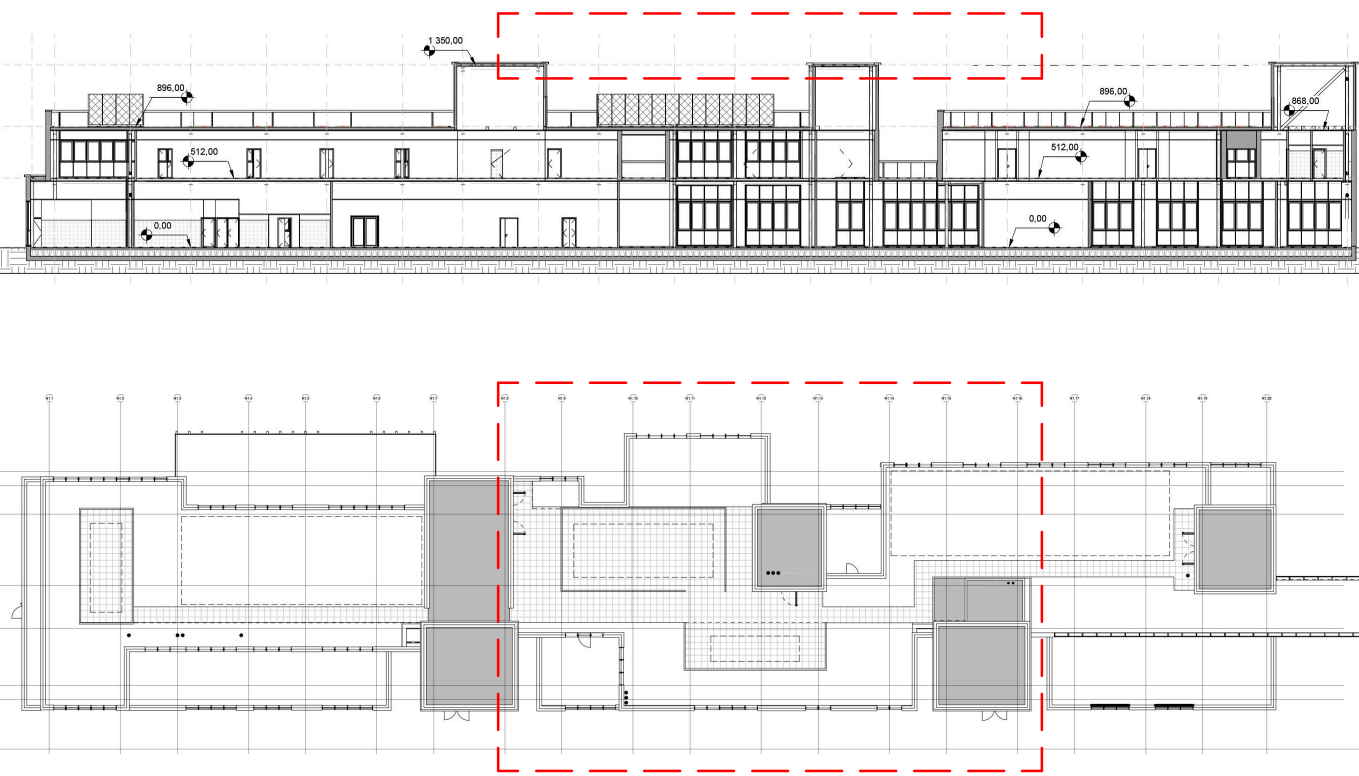



arexpo

COMMITTENTE

Arexpo
sede legale: via T. Taramelli, 24 - 20124
ufficio funzionale: via T. Taramelli, 26 - 20124
codice fiscale/partita IVA:
www.arexpo.it

LEGALE
Giuseppe Bonomi

PROGETTO PRELIMINARE:
Direzioe sviluppo immobiliare / unità progettazione urbanistica e masterplanning

PROGETTISTA RESPONSABILE:
Arch. Matteo Gatto
iscritto all'albo degli architetti, pianificatori, paesaggisti, e conservatori
della provincia di Milano n° 17049

33	GIU 2018	PROGETTO ESECUTIVO PER APPALTO							
A	11/05/2018	REVISIONE GENERALE			M. Mangione	F. Rosi	F. Rosi		A. Costa
17	FEB 2018	PROGETTO ESECUTIVO							R. Tornelli
0	10/01/2018	EMISSIONE			M. Mangione	F. Rosi	F. Rosi		R. Tornelli
Aggior.	Data	Descrizione			Disegnato	Progettato	Verificato	Acquisito	Approvato

Le difformità devono essere comunicate immediatamente ai progettisti prima di procedere. Devono essere considerate solo le dimensioni utilizzate negli elaborati. L'impresa deve controllare tutte le dimensioni in opera. Questo disegno è protetto da copyright.

TUTTE LE DIMENSIONI SONO ESPRESSE IN SCALA METRICA.

Progetto	HUMAN TECHNOPOLE
TITOLO DEL DISEGNO	RIFUNZIONALIZZAZIONE CARDO NORD OVEST
name of drawing	STATO DI PROGETTO
	PLANIMETRIA PIANO COPERTURA - 2 DI 3



MM SPA
Via del Vecchio Politecnico, 8
20133 Milano
Società a partecipazione paritetica
Arredo e Servizi Interni (ASCI) S.p.A.

PROGETTISTA RESPONSABILE DELL'INTERVENTO
DOTT. ING. ROBERTO TORNELLI
Ordine degli Ingegneri di Milano n° 16046

PROGETTISTA RESPONSABILE DELL'INTERVENTO
DOTT. ING. ROBERTO TORNELLI
Ordine degli Ingegneri di Milano n° 16046

PROGETTISTA RESPONSABILE DELL'INTERVENTO
DOTT. ING. ROBERTO TORNELLI
Ordine degli Ingegneri di Milano n° 16046

Collaborazione alla progettazione: BIANCOSTUDIO - via Luigi Cagnola 12, 20154 Milano		Scala grafica		DISEGNO N°	
SCALA scale 1 : 50		DISEGNO N° 1767		DISEGNO N° 1767	
Sostituito da		DISEGNO N° 1767		DISEGNO N° 1767	
Sostituito da		DISEGNO N° 1767		DISEGNO N° 1767	