

Piano solai tecnici - Progetto - RI03
SCALA 1 : 50

Elenco tavole progetto											
Sezione	Dettaglio	Tavole di riferimento						Titolo tavola per cartiglio			
		Comm.	Lotto	Fase	Cat.	Op.	Prog.				
Sez A-A	Abaco	EW	12	E	F	00	1183	STRATIGRAFIE ORIZZONTALI E VERTICALI			
Sez A-A		EW	12	E	F	00	1767	SEZIONE LONGITUDINALE			
Sez B-B		EW	12	E	F	00	1768	INGRANDIMENTI SEZIONE LONGITUDINALE			
Sez B-B	1 - 7	EW	12	E	F	00	1771	TIPOLOGICO NODI - TAV. 1 DI 4			
Sez C-C	8-14	EW	12	E	F	00	1772	TIPOLOGICO NODI - TAV. 2 DI 4			
Sez D-D	15-20	EW	12	E	F	00	1773	TIPOLOGICO NODI - TAV. 3 DI 4			
Sez E-E	21-23	EW	12	E	F	00	1774	TIPOLOGICO NODI - TAV. 4 DI 4			

N.B.
SE NON DIVERSAMENTE SPECIFICATO LE MISURE SONO ESPRESSE IN CM
I DISEGNI SONO VALIDI PER LA SOLA PARTE ARCHITETTONICA
PRIMA DELL'ESECUZIONE DEI LAVORI VERIFICARE LE MISURE IN LOCO

CODIFICA DEGLI ELEMENTI

XX XX XX XX
categoria materiale dimensione tipo

CATEGORIA:

ME = Muri Esterni
MI = Muri Interni
RE = Rivestimento Esterno
RI = Rivestimento Interno
SO = Solai
PA = Pannello
F = Finestra
PF = Porta Finestra
P = Porta

MATERIALE:

CG = Cartongesso
CE = Ceramica
LF = Lamiera Forata
CA = Calcestruzzo
PVC = PVC
AL = Alluminio

CODIFICA DEI LOCALI



XXX.XX.XXX
edificio livello numero locale

EDIFICIO:

CNO = Cardo Nord Ovest

LIVELLO:

P0 = Piano Terra
P1 = Piano Primo
P2 = Piano Terrazza

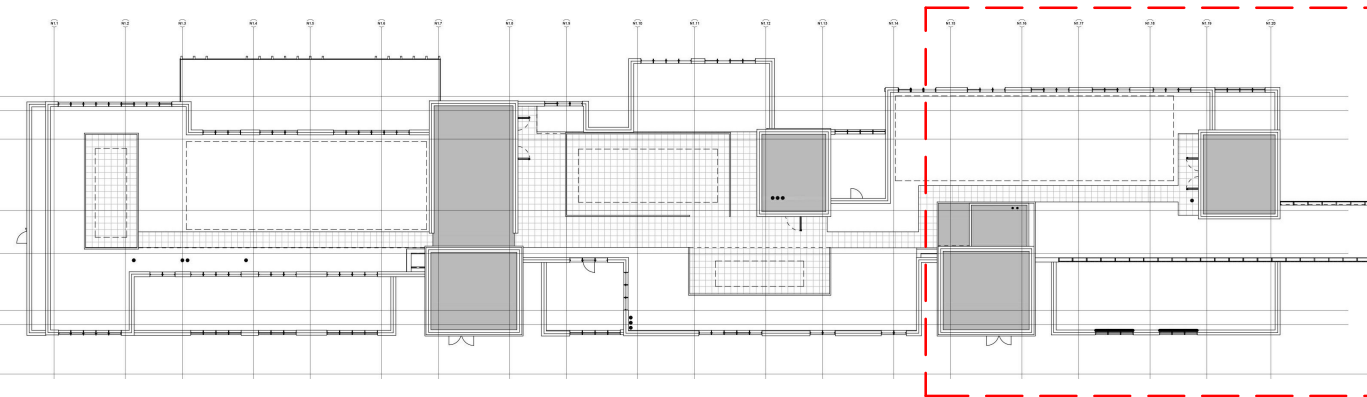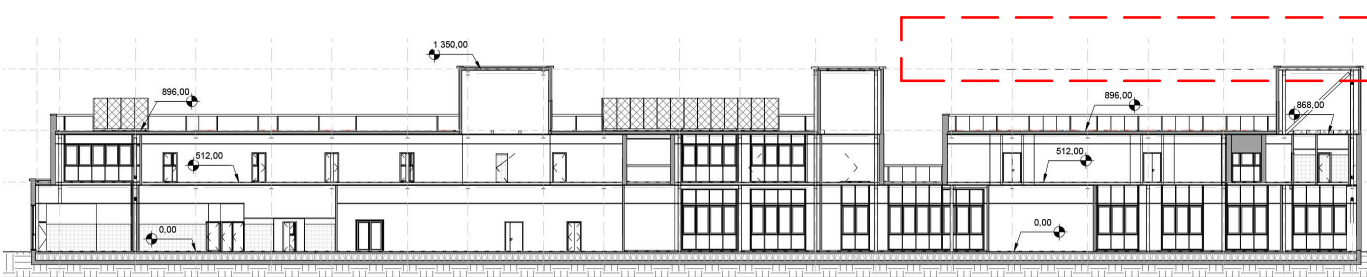

COMMITTENTE



Arexpo
sede legale: via T. Toramelli, 26 - 20124
ufficio funzionale: via T. Toramelli, 26 - 20124
codice fiscale/partita IVA:
www.arexpo.it

LEGALE
Giuseppe Bonomi

PROGETTO PRELIMINARE:
Direzione sviluppo immobiliare / unità progettazione urbanistica e masterplanning

PROGETTISTA RESPONSABILE:
Arch. Matteo Gatto
Iscritto all'Albo degli architetti, pianificatori, paesaggisti, e conservatori
della provincia di Milano n° 17049

33	GIU 2018	PROGETTO ESECUTIVO PER APPALTO									A. Costa
A	11/05/2018	REVISIONE GENERALE				M. Mangione	F. Rosi	F. Rosi			A. Costa
17	FEB 2018	PROGETTO ESECUTIVO									R. Tornelli
0	10/01/2018	EMISSIONE				M. Mangione	F. Rosi	F. Rosi			R. Tornelli
Aggior.	Data	Descrizione				Disegnato	Progettato	Verificato	Acquisito		Approvato

Le differenze devono essere comunicate immediatamente ai progettisti prima di procedere.
Devono essere considerate solo le dimensioni utilizzate negli elaborati. L'impresa deve
controllare tutte le dimensioni in opera. Questo disegno è protetto da copyright.

Discrepancies must be reported immediately to the Architect before proceeding. Only
figured dimensions are to be used. Contractors must check all dimensions on site. This
drawing is protected by copyright.

TUTTE LE DIMENSIONI SONO ESPRESSE IN SCALA METRICA.

ALL DIMENSIONS ARE SHOWN IN METRIC.

Progetto

HUMAN TECHNOPOLE

TITOLO DEL DISEGNO

RIFUNZIONALIZZAZIONE CARDO NORD OVEST

name of drawing

STATO DI PROGETTO

PLANIMETRIA PIANO COPERTURA - 3 DI 3

PROGETTAZIONE ESECUTIVA



MM SPA
Via del Mezzogiorno Politecnico, 8
20121 Milano
Sede legale: Via del Mezzogiorno Politecnico, 8
Codice fiscale/partita IVA: 01210001503

IL DIRETTORE TECNICO
DOTT. ING. FRANCESCO VENZA
Ordine degli Ingegneri di Milano n° 16046

IL PROGETTISTA RESPONSABILE DELL'INTERVENTO
DOTT. ING. ROBERTO TORNELLI
Ordine degli Ingegneri di Milano n° 16046

IL PROGETTISTA
DOTT. ING. ROBERTO TORNELLI
Ordine degli Ingegneri di Milano n° 16046

Collaborazione alla progettazione BIANCOSTUDIO - via Luigi Cagnola 12, 20154 Milano

SCALA

scala grafica

1 : 50

Sostituisce

Sostituito da:

DIMENSIONI

size

1050 x 594 mm

DISEGNO N°

drawing

EW

12

E

F

00

1766

Foglio