


SEZIONE A-A SCALA 1 : 200

**N.B.**

- SE NON diversamente specificato le misure sono espresse in cm
- I disegni sono validi per la sola parte architettonica
- PRIMA DELL'ESECUZIONE DEI LAVORI VERIFICARE LE MISURE IN LOCO

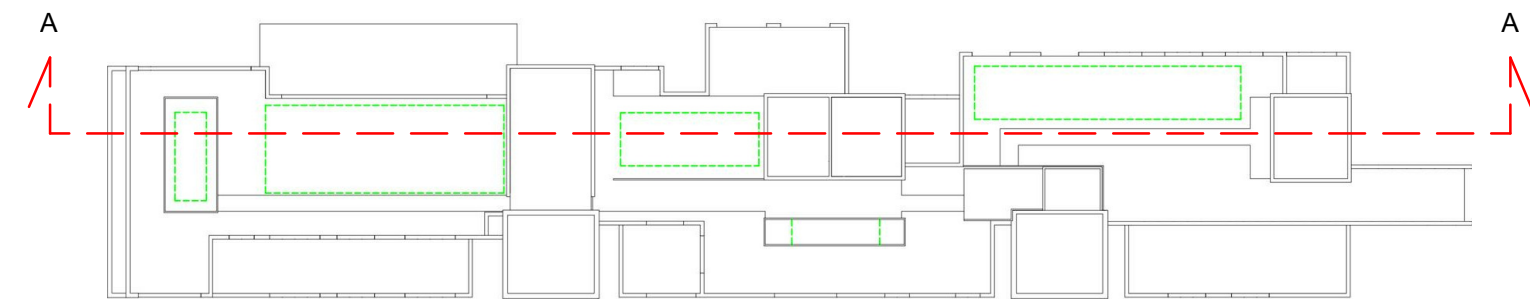



**Arexpo**  
sede legale: via T. Taramelli, 26 - 20124  
ufficio funzionale: via T. Taramelli, 26 - 20124  
codice fiscale/partita IVA:  
www.arexpo.i

**LEGALE**  
Giuseppe Bonomi

**PROGETTO PRELIMINARE:**  
Direzione sviluppo immobiliare / unità progettazione urbanistica e masterplanning

**PROGETTISTA RESPONSABILE:**  
Arch. Matteo Gatto  
Iscritto all'albo degli architetti, pianificatori, paesaggisti, e conservatori  
della provincia di Milano n° 17049

33	GIU 2018	PROGETTO ESECUTIVO PER APPALTO					A. Costa
A	11/05/2018	REVISIONE GENERALE		M.Mangione	F.Rosi	F.Rosi	A. Costa
17	FEB 2018	PROGETTO ESECUTIVO					R.Tornelli
0	10/01/2018	EMISSIONE		M.Mangione	F.Rosi	F.Rosi	R.Tornelli
Aggior.	Data	Descrizione	Disegnato	Progettato	Verificato	Acquisito	Approvato

Le difformità devono essere comunicate immediatamente ai progettisti prima di procedere. Devono essere considerate solo le dimensioni utilizzate negli elaborati. L'impresa deve controllare tutte le dimensioni in opera. Questo disegno è protetto da copyright.

Discrepancies must be reported immediately to the Architect before proceeding. Only figured dimensions are to be used. Contractors must check all dimensions on site. This drawing is protected by copyright.

TUTTE LE DIMENSIONI SONO ESPRESSE IN SCALA METRICA.

ALL DIMENSIONS ARE SHOWN IN METRIC.

**Progetto**

TITOLO DEL DISEGNO  
name of drawing

**HUMAN TECHNOPOLE**

RIFUNZIONALIZZAZIONE CARDO NORD OVEST  
STATO DI PROGETTO  
SEZIONE LONGITUDINALE

**PROGETTAZIONE ESECUTIVA**



**MM SPA**  
Via del Vecchio Politecnico, 8  
20121 Milano  
Società certificata Sistema Gestione Qualità ISO 9001,  
Ambiente ISO 14001, Energia Servizio Idrico ISO 50001

IL DIRETTORE TECNICO  
DOTT. ING. FRANCESCO VENZA  
Ordine degli Ingegneri di Milano n° 14647

IL PROGETTISTA RESPONSABILE DELL'INTEGRAZIONE  
FRA LE VARIE PRESTAZIONI SPECIALISTICHE  
DOTT. ING. ROBERTO TORNELLI  
Ordine degli Ingegneri di Milano n° 16046

IL PROGETTISTA  
DOTT. ING. ROBERTO TORNELLI  
Ordine degli Ingegneri di Milano n° 16046



Collaborazione alla progettazione

SCALA  
scale  
1 : 200

Sostituisce

Sostituito da:

BIANCOSTUDIO – via Luigi Cagnola 12, 20154 Milano

Scala grafica

DIMENSIONI  
size

DISEGNO N°  
drawing

841 x 297 mm



**EW**  
Commessa

**12**  
Lotto

**E**  
Fase

**F**  
Cat.

**00**  
Opera

**1767**  
Progressivo

Foglio