




PROSPETTO OVEST
scala 1:100

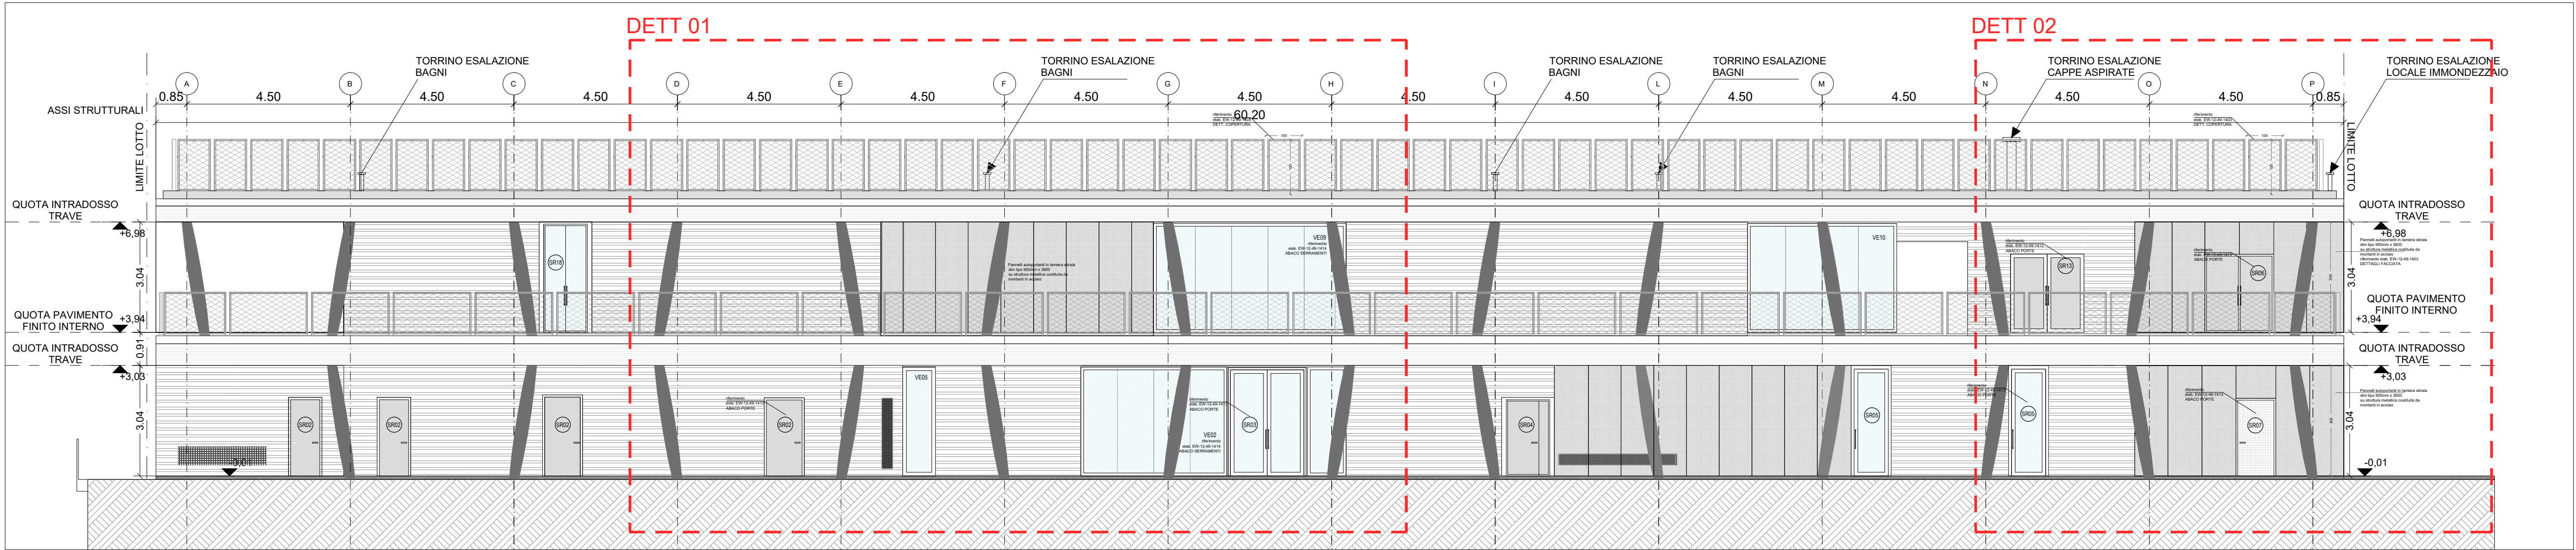



DETTAGLIO 1
scala 1:50

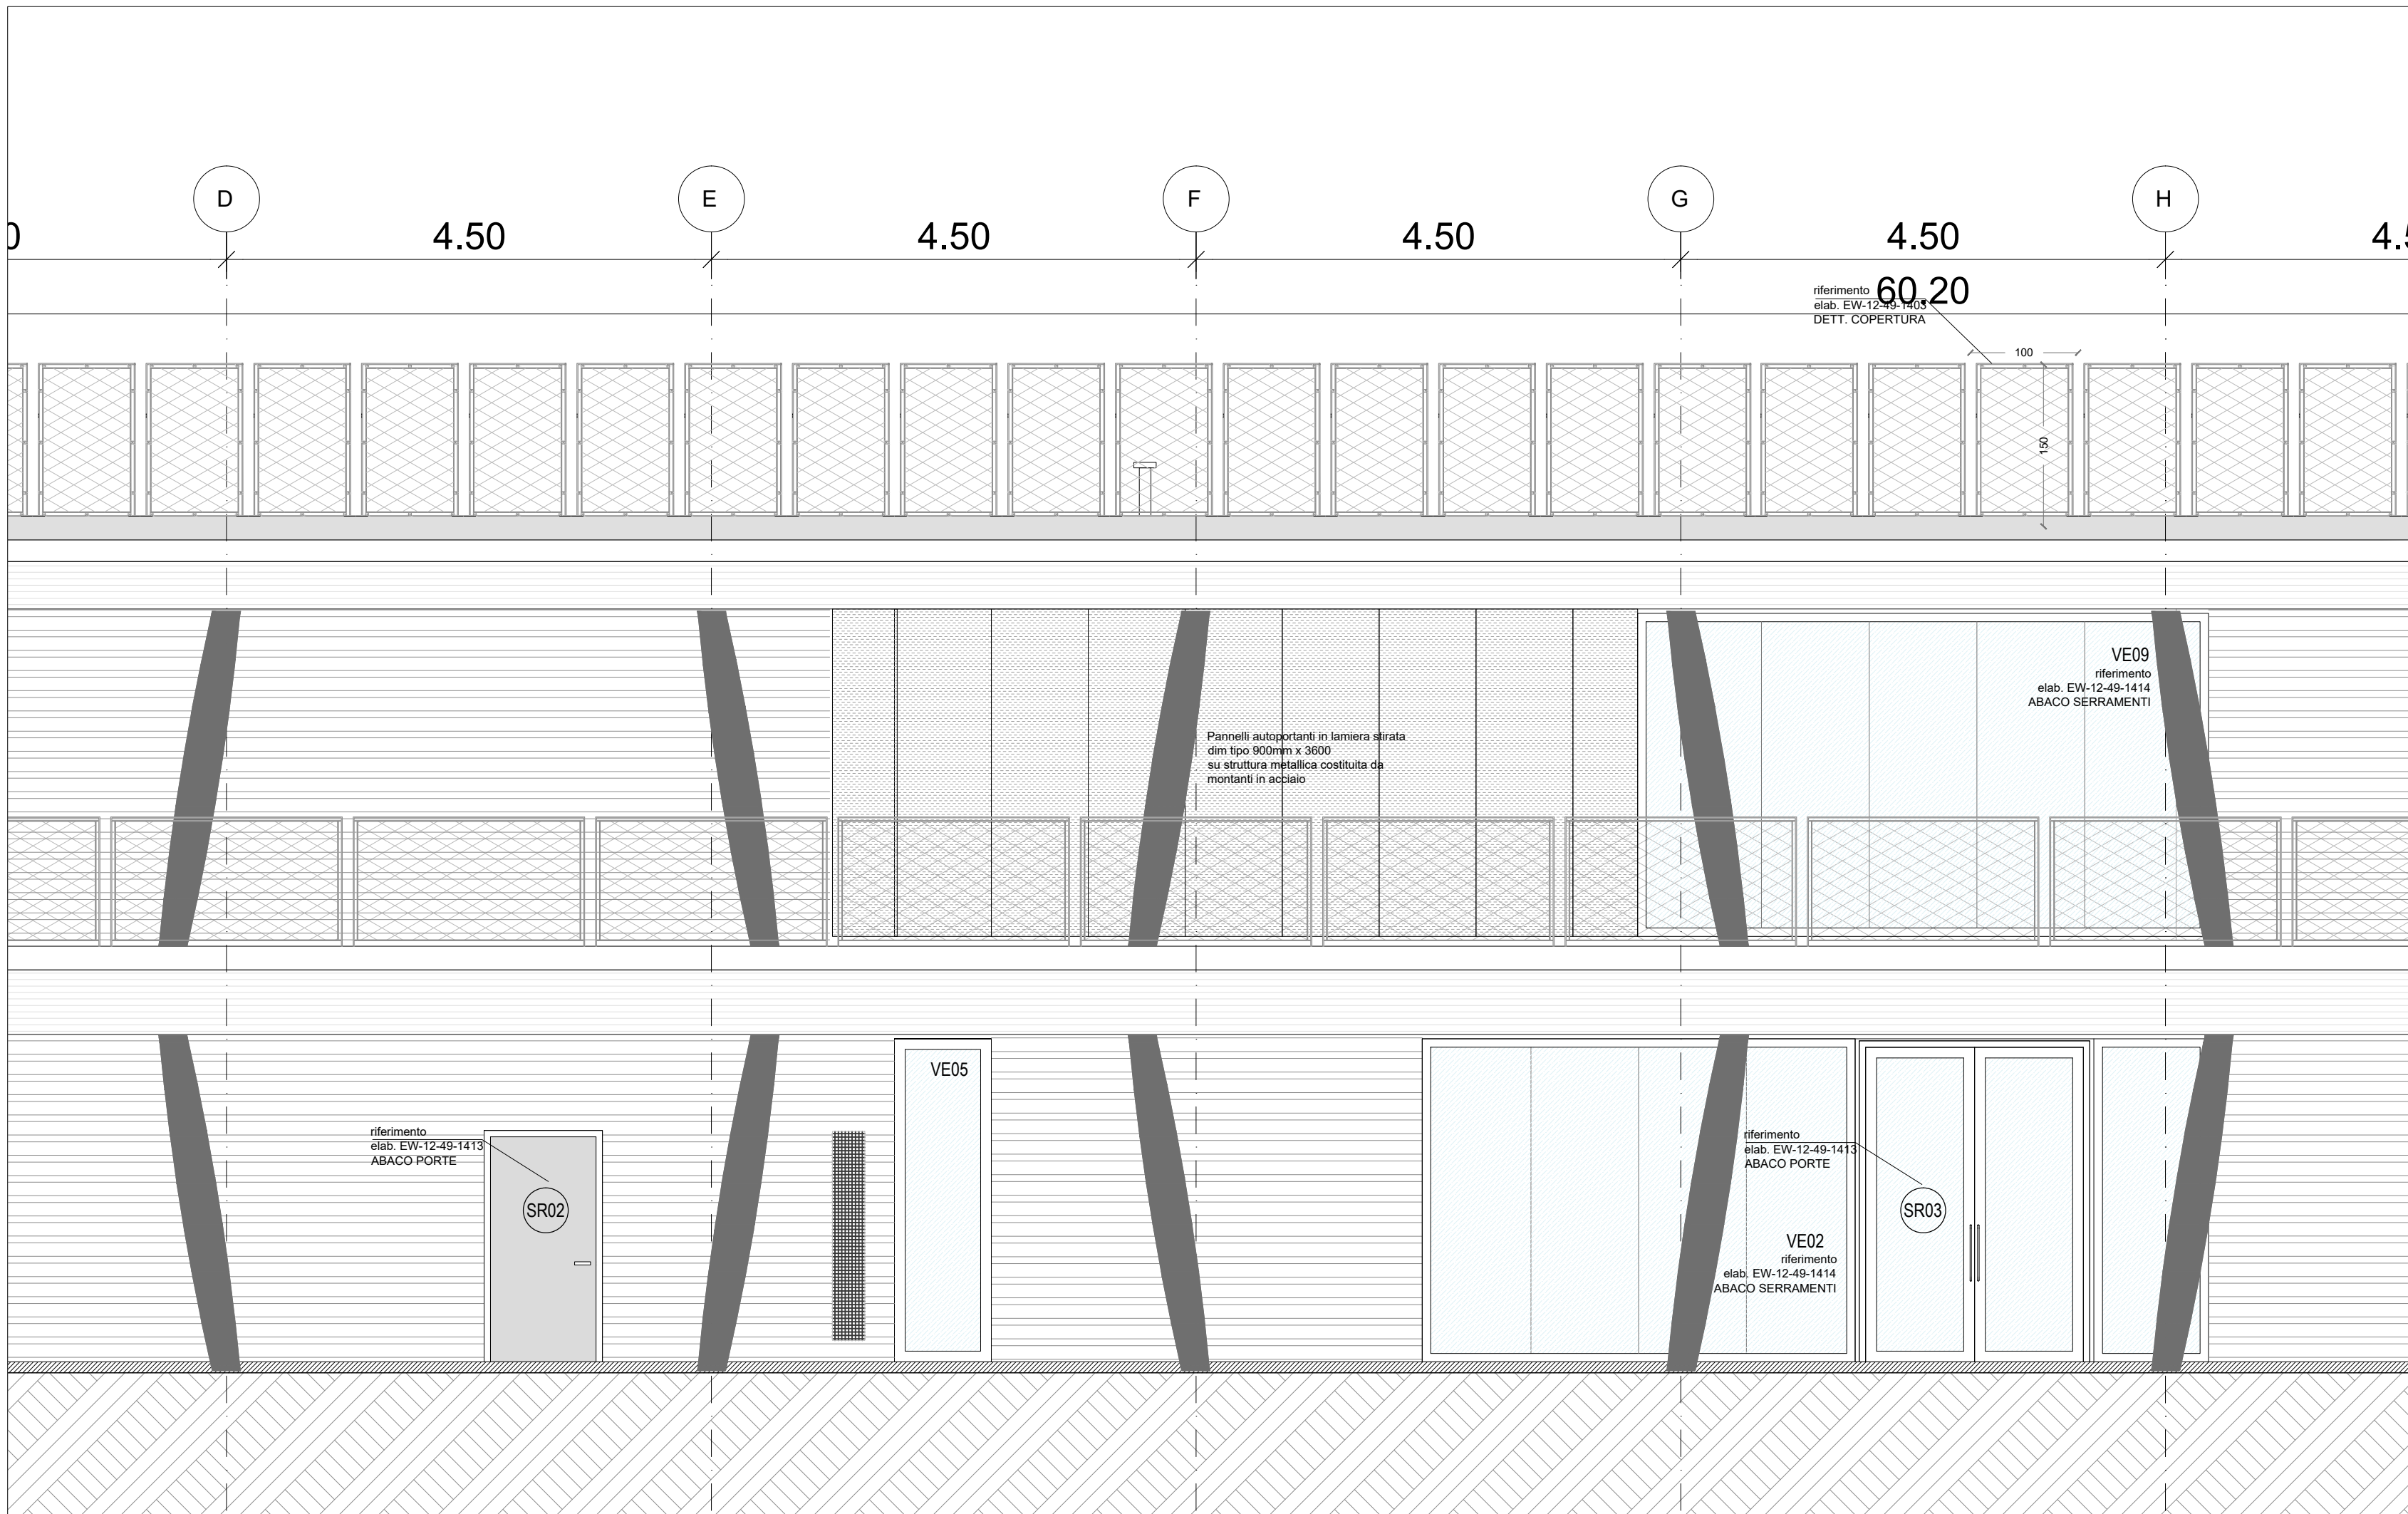

DETTAGLIO 2
scala 1:50

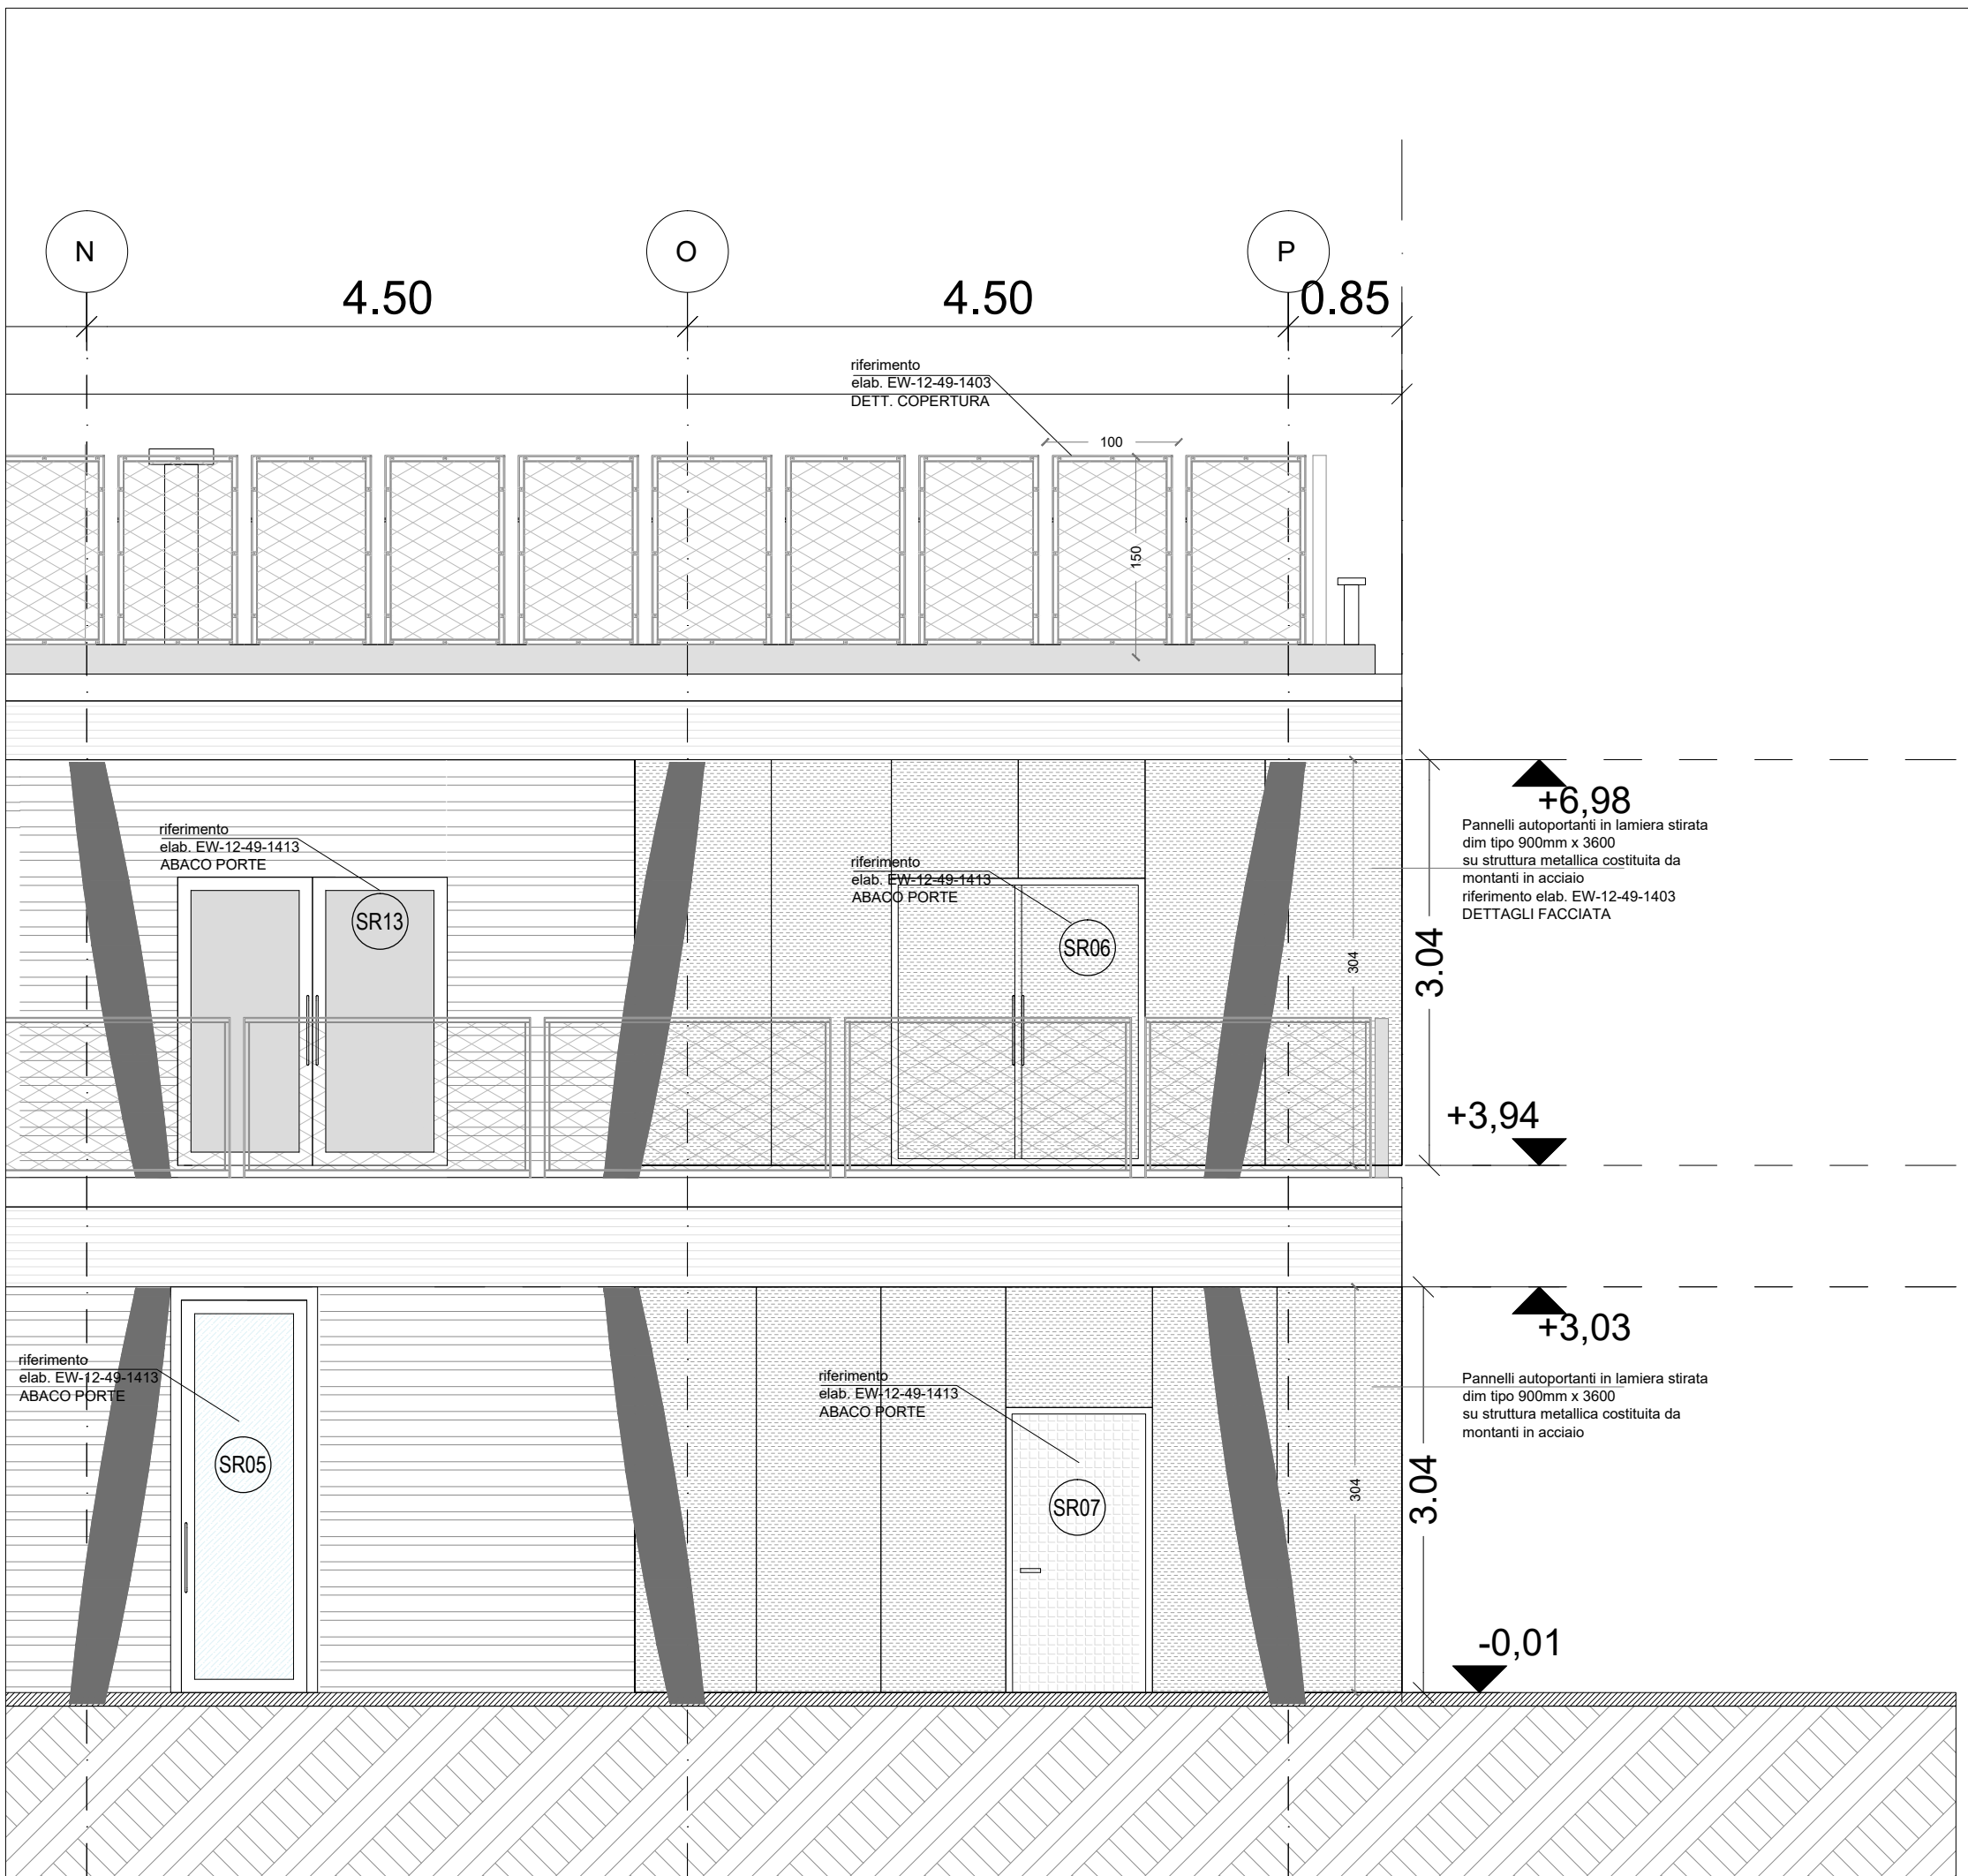

PROSPETTO SUD
scala 1:100

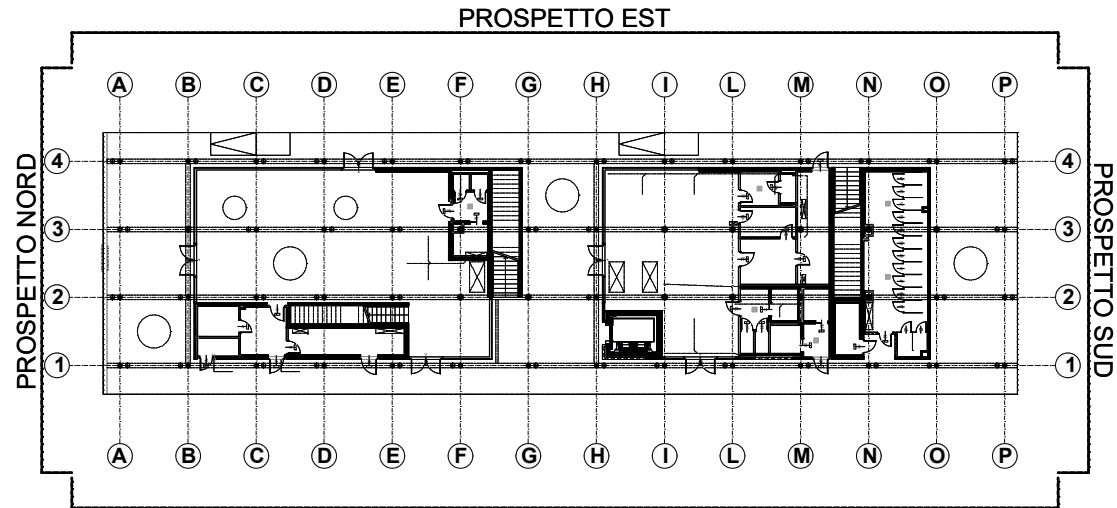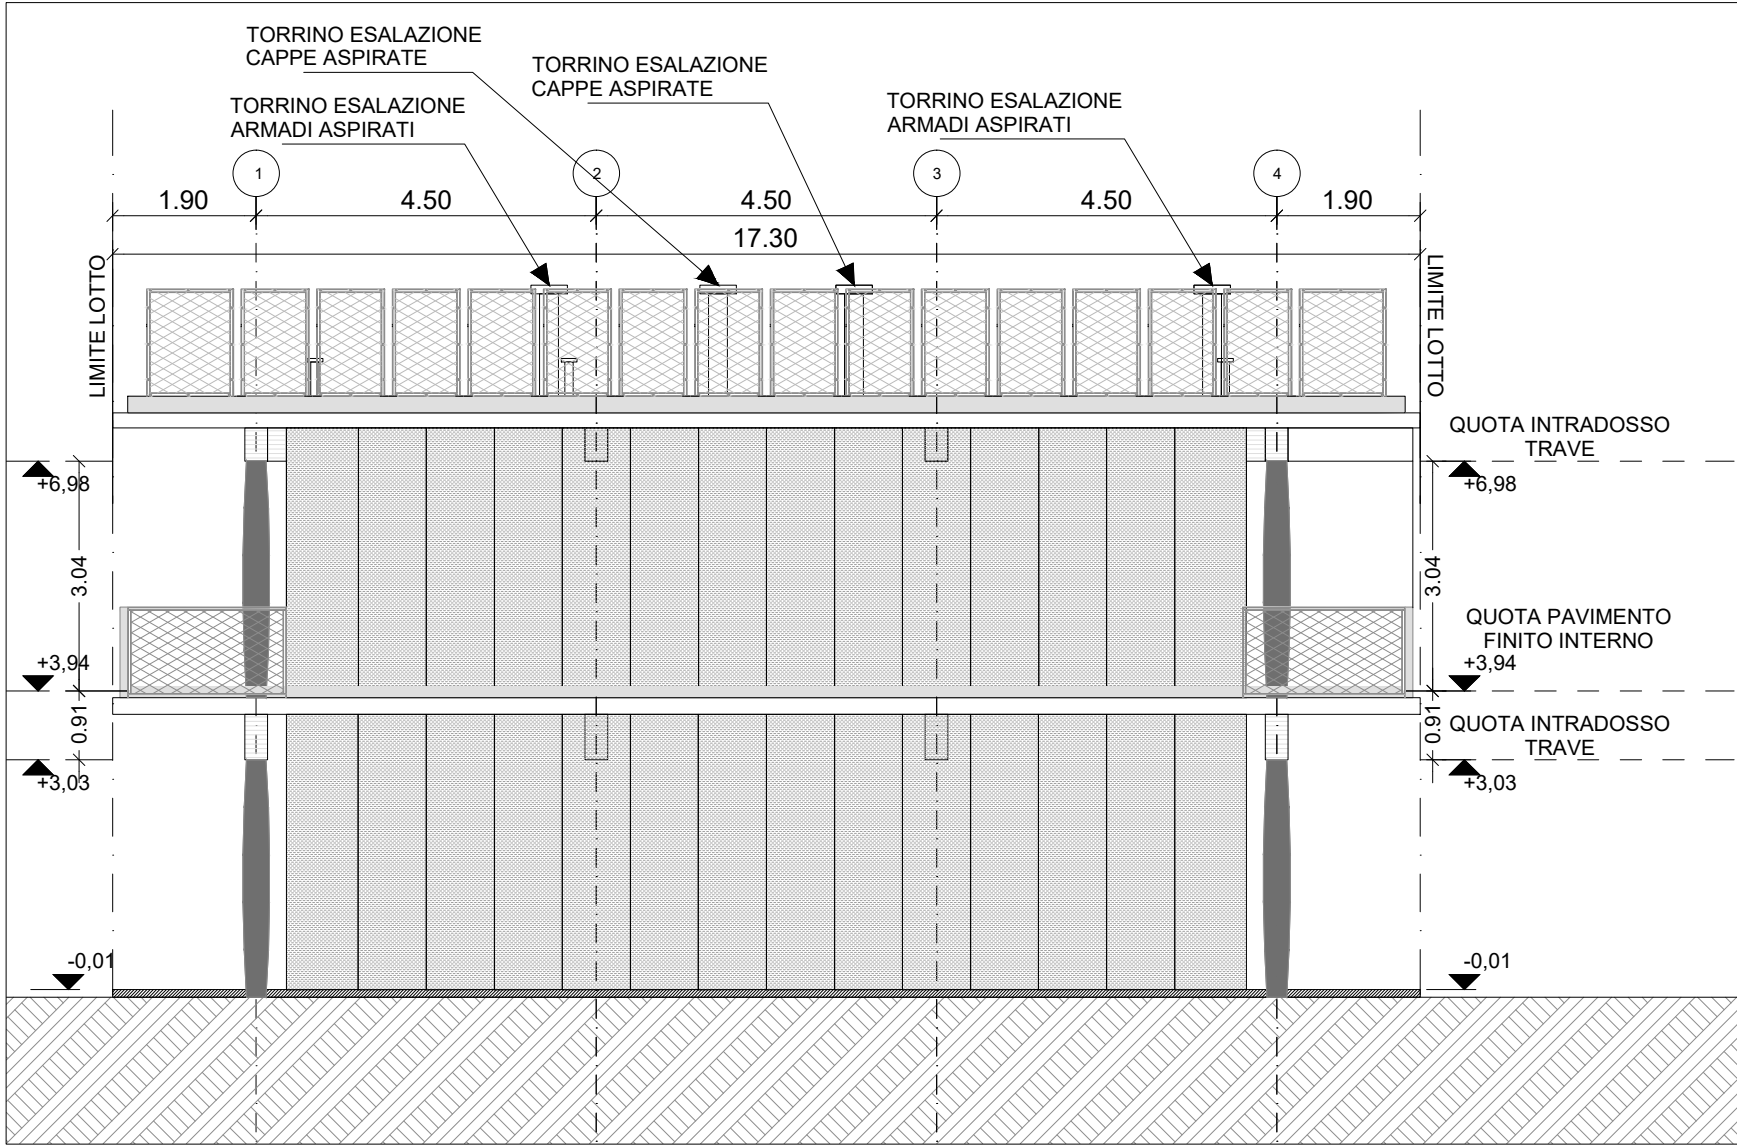

COMMITTENTE



Arexpo S.p.A.
secolo Regale via Cristina Belgioiosa, 171 - 20157 Milano
ufficio funzionale via Cristina Belgioiosa, 171 - 20157 Milano
codice fiscale/partita IVA: 0746840966
www.arexpo.it

LEGALE RAPPRESENTANTE:
Giuseppe Bonomi

PROGETTO PRELIMINARE:
Direzione sviluppo immobiliare / unità progettazione urbanistica e masterplanning

49	Gennaio'19	PROGETTO ESECUTIVO PER APPALTO				M.Valenti	A. Costa
B	02/01/2019	REVISIONE GENERALE				M.Valenti	A. Costa
46	Settembre'18	PROGETTO ESECUTIVO				M.Valenti	A. Costa
16	Gennaio'18	PROGETTO ESECUTIVO				M.Valenti	A. Costa
0	18/12/2017	EMISSIONE				M.Valenti	A. Costa

Aggiorn. Data Descrizione Disegnato Progettato Verificato Acquisito Approvato

Le differenze devono essere comunicate immediatamente ai progettisti prima di procedere. Devono essere considerate solo le dimensioni utilizzate negli elaborati. L'impresa deve controllare tutte le dimensioni in opera. Questo disegno è protetto da copyright.

TUTTE LE DIMENSIONI SONO ESPRESSE IN SCALA METRICA.

ALL DIMENSIONS ARE SHOWN IN METRIC.

Progetto

HUMAN TECHNOPOLE

TITOLO DEL DISEGNO
name of drawing

RIFUNZIONALIZZAZIONE UNITA' SERVIZIO 6
STATO DI PROGETTO- PROSPETTO 1 DI 2

PROGETTAZIONE ESECUTIVA



MM SPA
Via del Vecchio Politecnico, 8
20121 Milano
Società controllata Sistema Gestione Qualità ISO 9001:
Autorevole ISO 9001:2015 (Sistema Qualità ISO 9001)

IL PROGETTO ESECUTIVO
DOTT. ING. FRANCESCO VERGA
Disegnato da: Francesco Verga

IL PROGETTO ESECUTIVO
DOTT. ING. FRANCESCO VERGA
Disegnato da: Francesco Verga

Collaborazione alla progettazione **PRINCIPIOTIVATO Architecture Group S.r.l.** - via Melzo 34, 20129 Milano

SCALA scale 1:50	Scala grafica 0 1 2 3 4
Sostituisce size	DISEGNO N° drawing n°
Sostituito da: 1050X594	EW 12 E P FD 1385 Commessa Lotto Fase Cat. Opere Progressivo Foglio