


LOCALE RIFIUTI  
scala 1:20

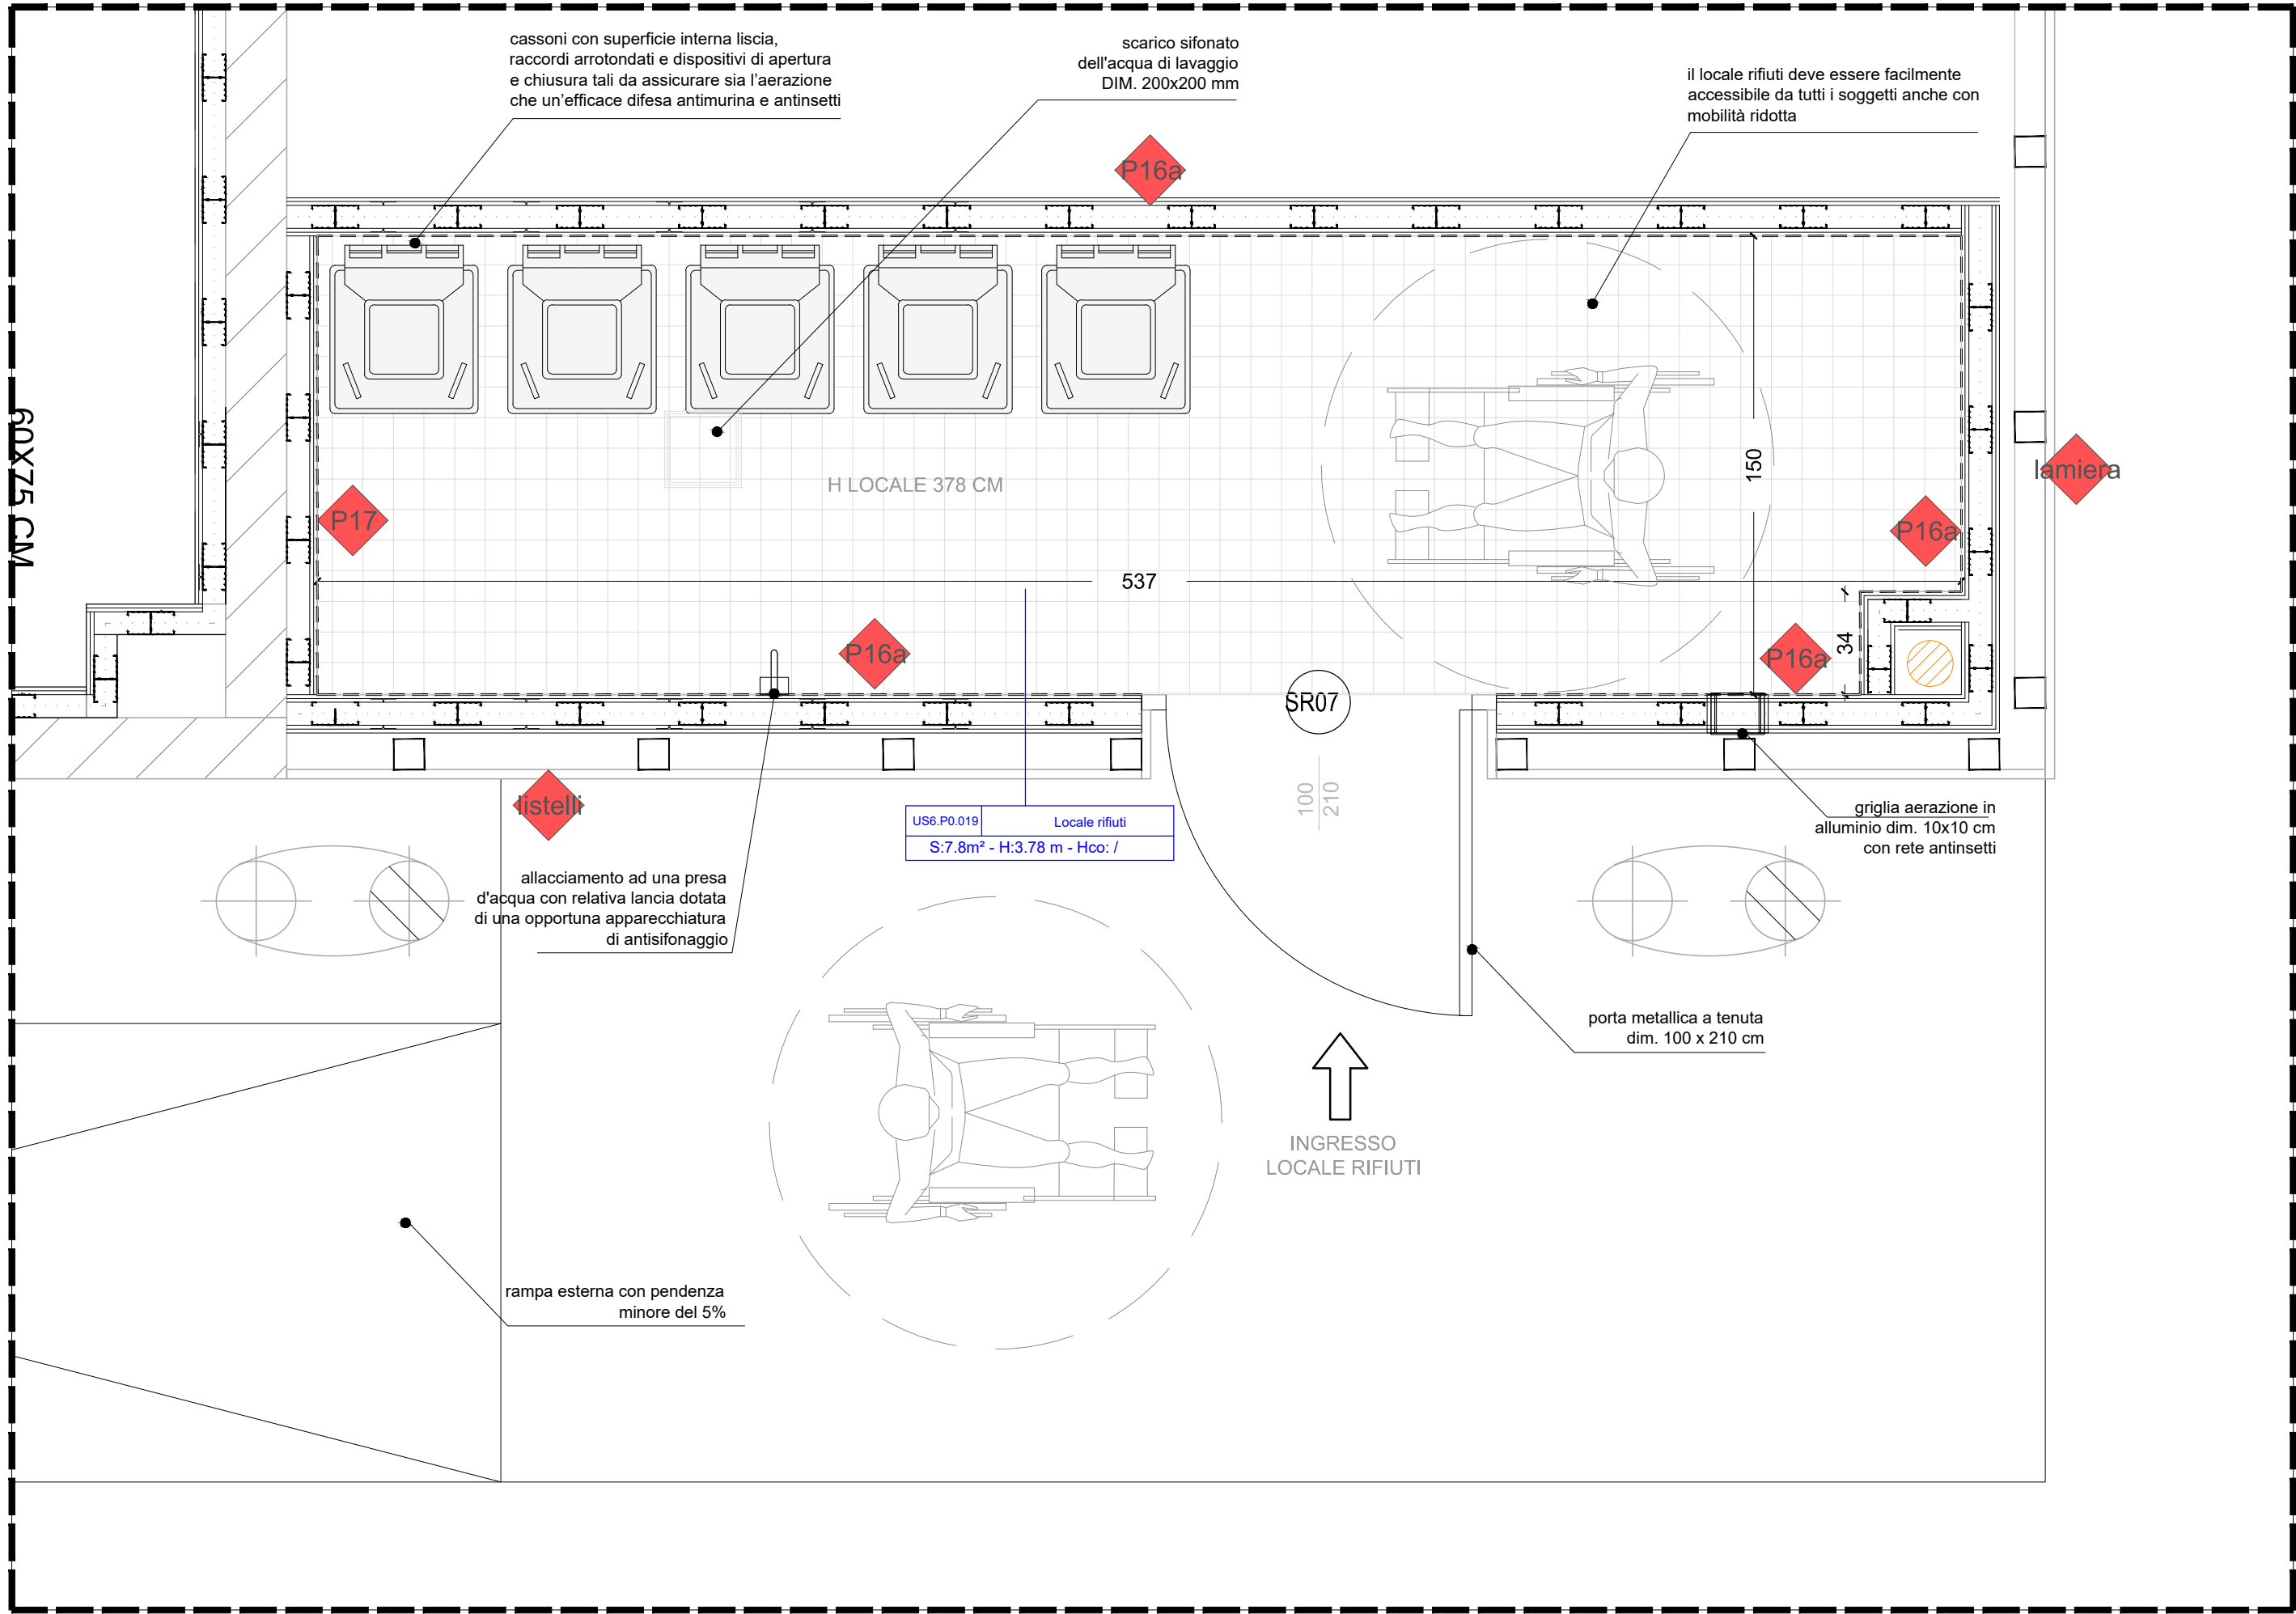

CARATTERISTICHE LOCALE DEPOSITO RIFIUTI  
da regolamento art.124 e art.125 del R.E del  
Comune di Milano

- altezza minima di 2,40 m e superficie adeguata, e comunque, non inferiore a 5 mq;
- porta metallica a tenuta con apertura di dimensioni minime di 1,00 x 2,10 m;
- pavimenti e pareti con raccordi arrotondati e costituiti da materiale liscio, impermeabile e facilmente lavabile;
- esalatore con relativo torrino collocato ad una distanza di almeno 10,00 m dall'apertura del più vicino locale abitabile, qualora l'immondezzaio non faccia parte del corpo del fabbricato; ovvero torrino prolungantesi oltre il piano della falda del tetto, nel caso il locale sia collocato nel corpo di fabbrica;
- presa d'aria di dimensioni adeguate a garantire l'esalazione del torrino di cui al punto precedente e dotata di sistemi di difesa antimurina e antinsetti;
- allacciamento ad una presa d'acqua;
- scarichi sifonati dell'acqua di lavaggio collegati alla rete delle acque nere; accorgimenti tali da assicurare un'adeguata difesa antimurina e antinsetti.


N.B.

- PER IL CALCOLO RELATIVO AL LOCALE RIFIUTI SI FA RIFERIMENTO ALLA RELAZIONE TECNICA ELAB. EW12-49-0146

- LE QUOTE SI RIFERISCONO AL RUSTICO ED ANDRANNO VERIFICATE IN CANTIERE

- finitura pareti con finitura lavabile ed impermeabile
- finitura pavimento con piastrelle gres fine porcellanato colori chiari 10x10 cm

dettaglio sguscia  
scala 1:10

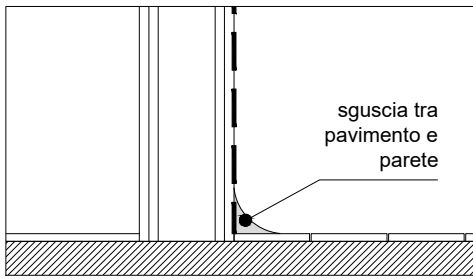

LEGENDA:

- XX TIPOLOGIA DI PARETE DA ABACO
- ↑ INGRESSO LOC. RIFIUTI
- TORRINO ESALATORE LOCALE RIFIUTI

COOICE LOC. NOME LOCALE IDENTIFICAZIONE LOCALE  
Sup. - H.rustico - H.controsoffitto

N.B.

IL LOCALE RIFIUTI E' CONFORME AGLI ARTICOLI 124-125 DEL REGOLAMENTO EDILIZIO DEL COMUNE DI MILANO



**Arexpo S.p.A.**  
sede legale: via Cristina Belgioioso, 171 - 20157 Milano  
ufficio funzionale: via Cristina Belgioioso, 171 - 20157 Milano  
codice fiscale/parita IVA: 07468440966  
www.arexpo.it

**LEGALE RAPPRESENTANTE:**  
Giuseppe Bonomi

**PROGETTO PRELIMINARE:**  
Direzione sviluppo immobiliare / unità progettazione urbanistica e masterplanning

49	Gennaio'19	PROGETTO ESECUTIVO PER APPALTO				M.Valenti	A.Costa
B	02/01/2019	REVISIONE GENERALE				M.Valenti	A.Costa
46	Settembre'18	PROGETTO ESECUTIVO				M.Valenti	A.Costa
16	Gennaio'18	PROGETTO ESECUTIVO				M.Valenti	A.Costa
0	18/12/2017	EMISSIONE				M.Valenti	A.Costa
Aggior.	Data	Descrizione	Disegnato	Progettato	Verificato	Acquisito	Approvato

Le difformità devono essere comunicate immediatamente ai progettisti prima di procedere. Devono essere considerate solo le dimensioni utilizzate negli elaborati. L'impresa deve controllare tutte le dimensioni in opera. Questo disegno è protetto da copyright.

Discrepancies must be reported immediately to the Architect before proceeding. Only figured dimensions are to be used. Contractors must check all dimensions on site. This drawing is protected by copyright.

TUTTE LE DIMENSIONI SONO ESPRESSE IN SCALA METRICA.

ALL DIMENSIONS ARE SHOWN IN METRIC.

Progetto

HUMAN TECHNOPOLE

TITOLO DEL DISEGNO  
name of drawing

RIFUNZIONALIZZAZIONE UNITA' SERVIZIO 6  
STATO DI PROGETTO - LOCALE IMMONDEZZAIO -  
DETTAGLI

PROGETTAZIONE ESECUTIVA



**MM SPA**  
Via del Vecchio Politecnico, 8  
20121 Milano  
Società certificata Sistema Gestione Qualità ISO 9001:  
Ambiente ISO 14001; Energia Servizio Utente ISO 50001

IL DIRETTORE TECNICO  
DOTT. ING. FRANCESCO VENZ  
Ordine degli Ingegneri Milano n° 14647



IL PROGETTISTA RESPONSABILE DELL'INTEGRAZIONE  
DOTT. ING. ANDREA PASQUONE  
Ordine degli Ingegneri della Provincia di Milano



IL PROGETTISTA REI  
DOTT. ING. ANDREA PASQUONE  
Ordine degli Ingegneri della Provincia di Milano



Collaborazione alla progettazione  PRINCIPIOATTIVO Architecture Group S.r.l. - via Melzo 34, 20129 Milano

SCALA  
scale 1:100  
Sostituisce  
Sostituito da:

Scala grafica  
1 3 5 7 9  
DIMENSIONI  
size  
841X594

DISEGNO N°  
drawing n°  
EW 12 E P FD 1388  
Commessa Lotto Fase Cat. Opera Progressivo Foglio