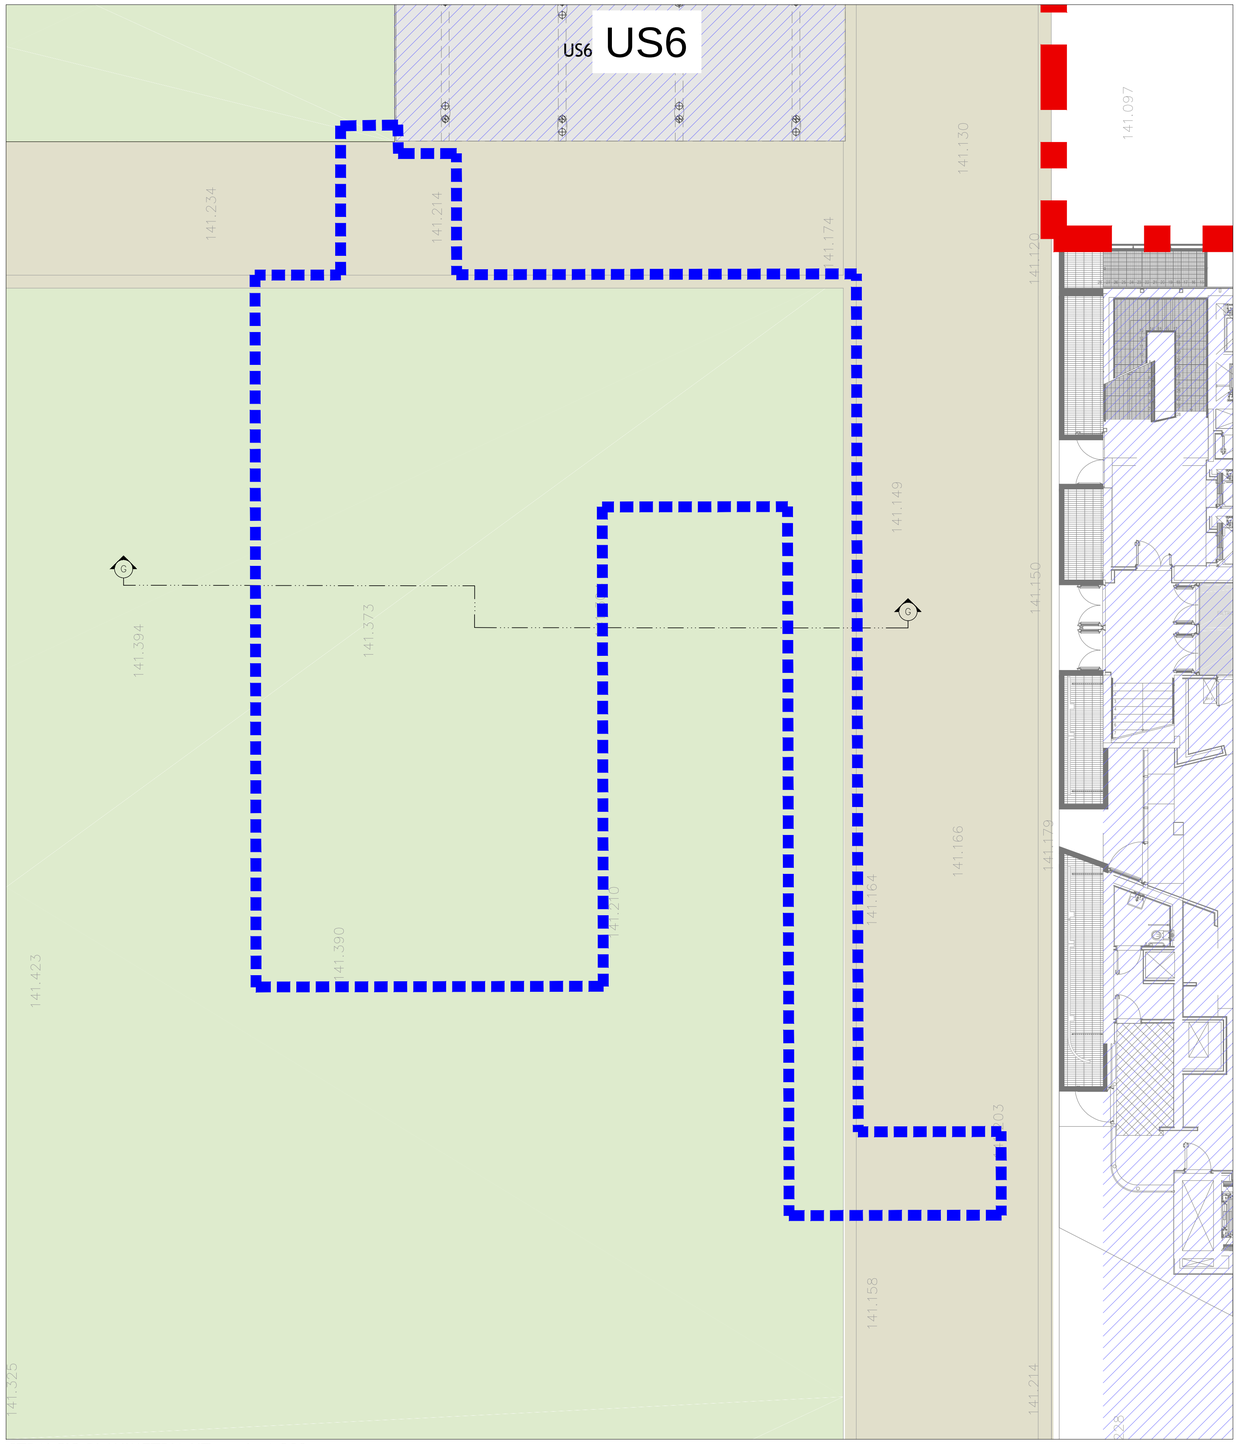

STRALCIO PLANIMETRIA HT- scala 1:200

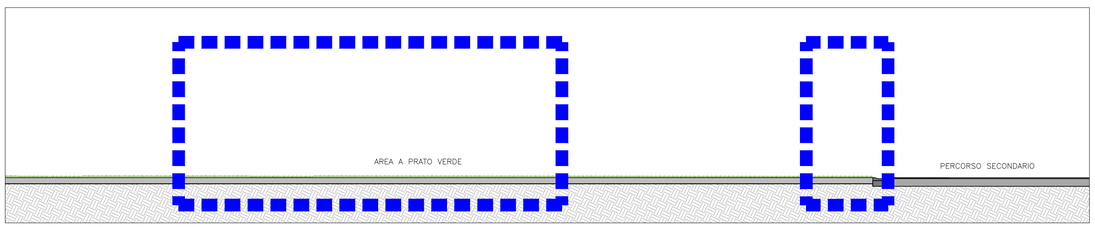

SEZIONE GG- scala 1:200

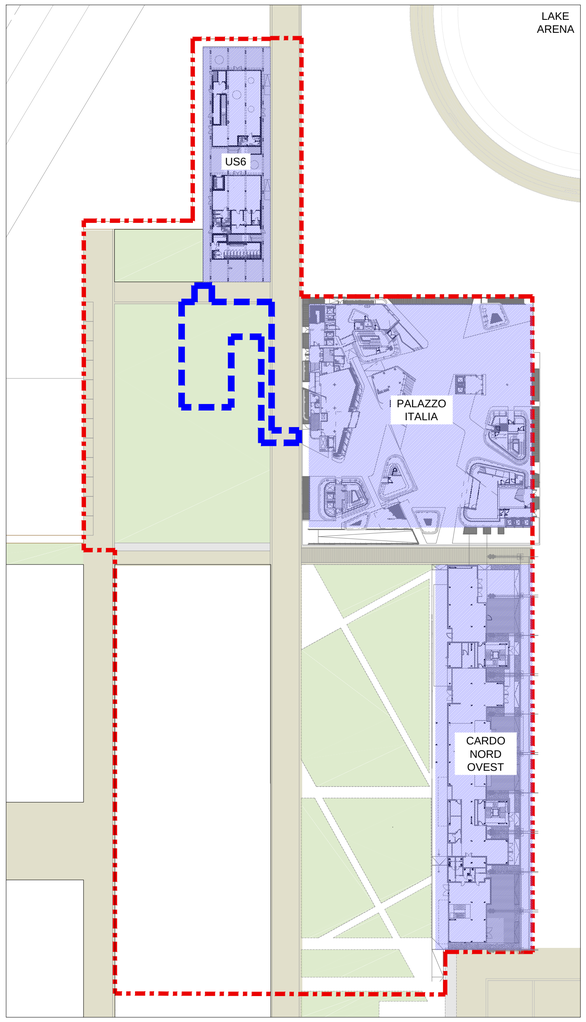

LEGENDA

- LOTTO ASSEGNATO AD HT
- MANUFATTI ESISTENTI
- PERIMETRO FASE 1B-1
- AREE A VERDE
- VIABILITA' INTERNA

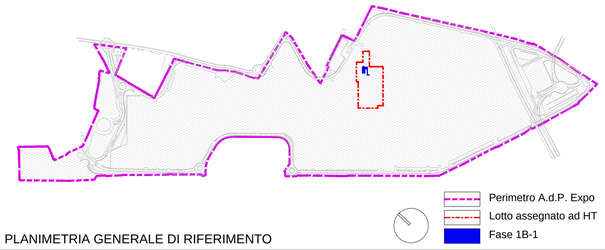

PLANIMETRIA GENERALE DI RIFERIMENTO

COMMITTENTE

Arexpo S.p.A.
sede legale: via T. Taramelli, 26 - 20124 Milano
ufficio funzionale: via T. Taramelli, 26 - 20124 Milano
codice fiscale/partita IVA: 07468440966
www.arexpo.it

LEGALE RAPPRESENTANTE:
Giuseppe Bonomi

PROGETTO PRELIMINARE:
Direzione sviluppo immobiliare / unità progettazione urbanistica e masterplanning

PROGETTISTA RESPONSABILE:
Arch. Matteo Gatto
Iscritto all'albo degli architetti, pianificatori, paesaggisti, e conservatori
della provincia di Milano n° 17049

Aggior.	Data	Descrizione	Disegnato	Progettato	Verificato	Acquisito	Approvato
23	Feb. 2018	PROGETTO ESECUTIVO - FASE 1B-1				M.Siracusa	A.Costa
0	02/01/2018	EMISSIONE		I.Clerici	M.Siracusa	M.Siracusa	A.Costa

Le difformità devono essere comunicate immediatamente ai progettisti prima di procedere. Devono essere considerate solo le dimensioni utilizzate negli elaborati. L'impresa deve controllare tutte le dimensioni in opera. Questo disegno è protetto da copyright.

TUTTE LE DIMENSIONI SONO ESPRESSE IN SCALA METRICA.

Discrepancies must be reported immediately to the Architect before proceeding. Only figured dimensions are to be used. Contractors must check all dimensions on site. This drawing is protected by copyright.

ALL DIMENSIONS ARE SHOWN IN METRIC.

Progetto — **HUMAN TECHNOPOLE**

TITOLO DEL DISEGNO
name of drawing

RIFUNZIONALIZZAZIONE PALAZZO ITALIA - HT - FASE 1B-1
ARCHITETTONICO - STATO DI FATTO
PIANTA E SEZIONI

PROGETTAZIONE ESECUTIVA

MM SPA
Via del Vecchio Politecnico, 8
20121 Milano
Società certificata Sistema Gestione Qualità ISO 9001, Ambiente ISO 14001, Energia Servizio Idrico ISO 50001

IL DIRETTORE TECNICO
DOTT. ING. FRANCESCO VENZA
Ordine degli Ingegneri Milano n° 14647

IL PROGETTISTA RESPONSABILE DELL'INTEGRAZIONE FRA LE VARIE PRESTAZIONI SPECIALISTICHE
ARCH. MICHELANGELO SIRACUSA
Ordine degli Architetti di Milano n° 12098

IL PROGETTISTA RESPONSABILE
ARCH. MICHELANGELO SIRACUSA
Ordine degli Architetti di Milano n° 12098

Collaborazione alla progettazione: PRINCIPIOATTIVO Architecture Group S.r.l. - via Melzo 34, 20129 Milano

SCALA
scale
1:100

Scala grafica

Sostituisce

Sostituito da:

DIMENSIONI
size
841X594

DISEGNO N°
drawing n°
EW 12 E P FD 01841
Commessa Lotto Fase Cat. Opera Progressivo Foglio