




7 SEZIONE G1 - PAVIMENTAZIONE A PRATO CARRABILE - scala 1:10

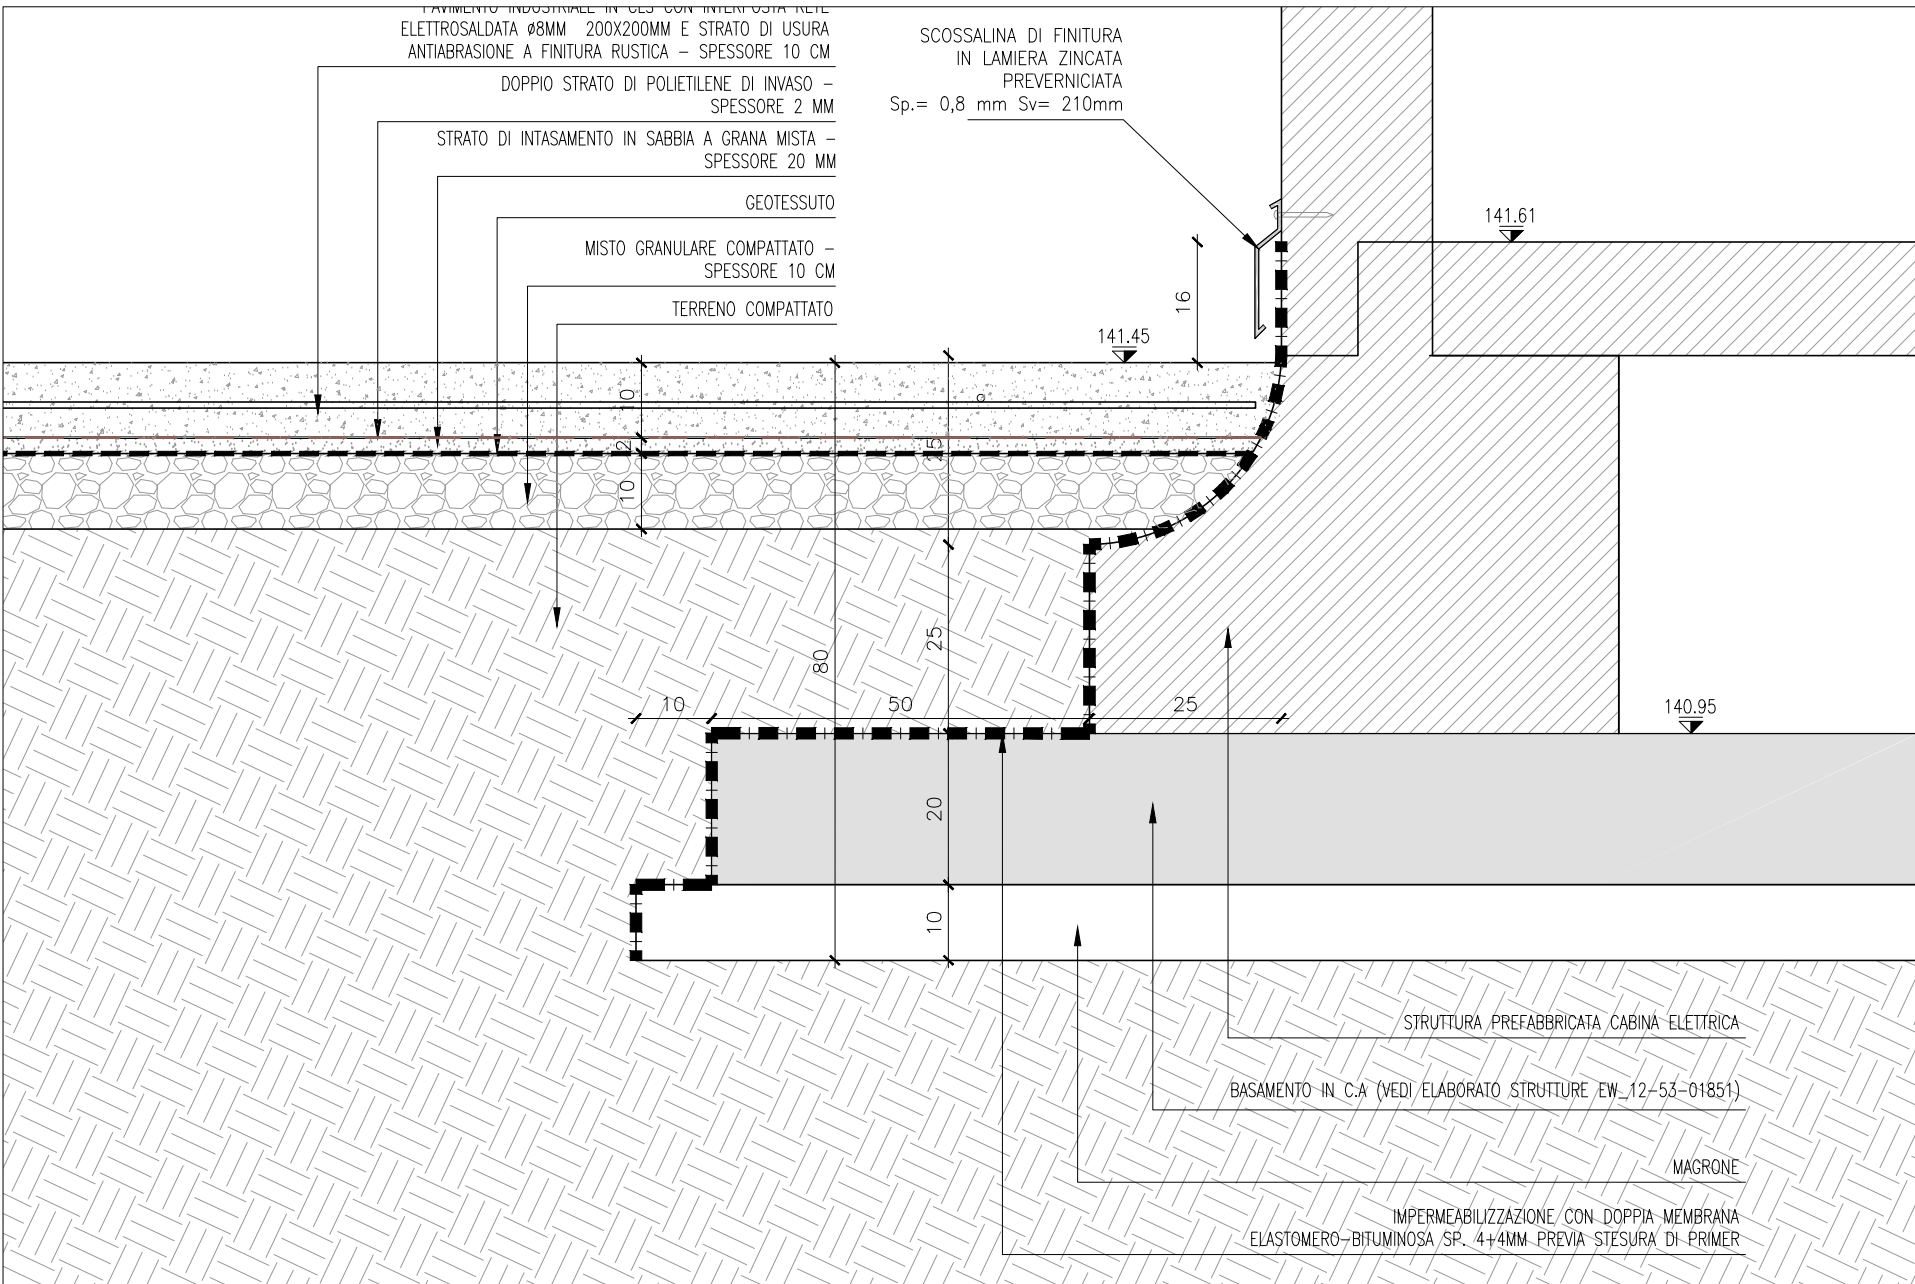


8 SEZIONE G2 - PAVIMENTAZIONE A IN CLS - scala 1:10

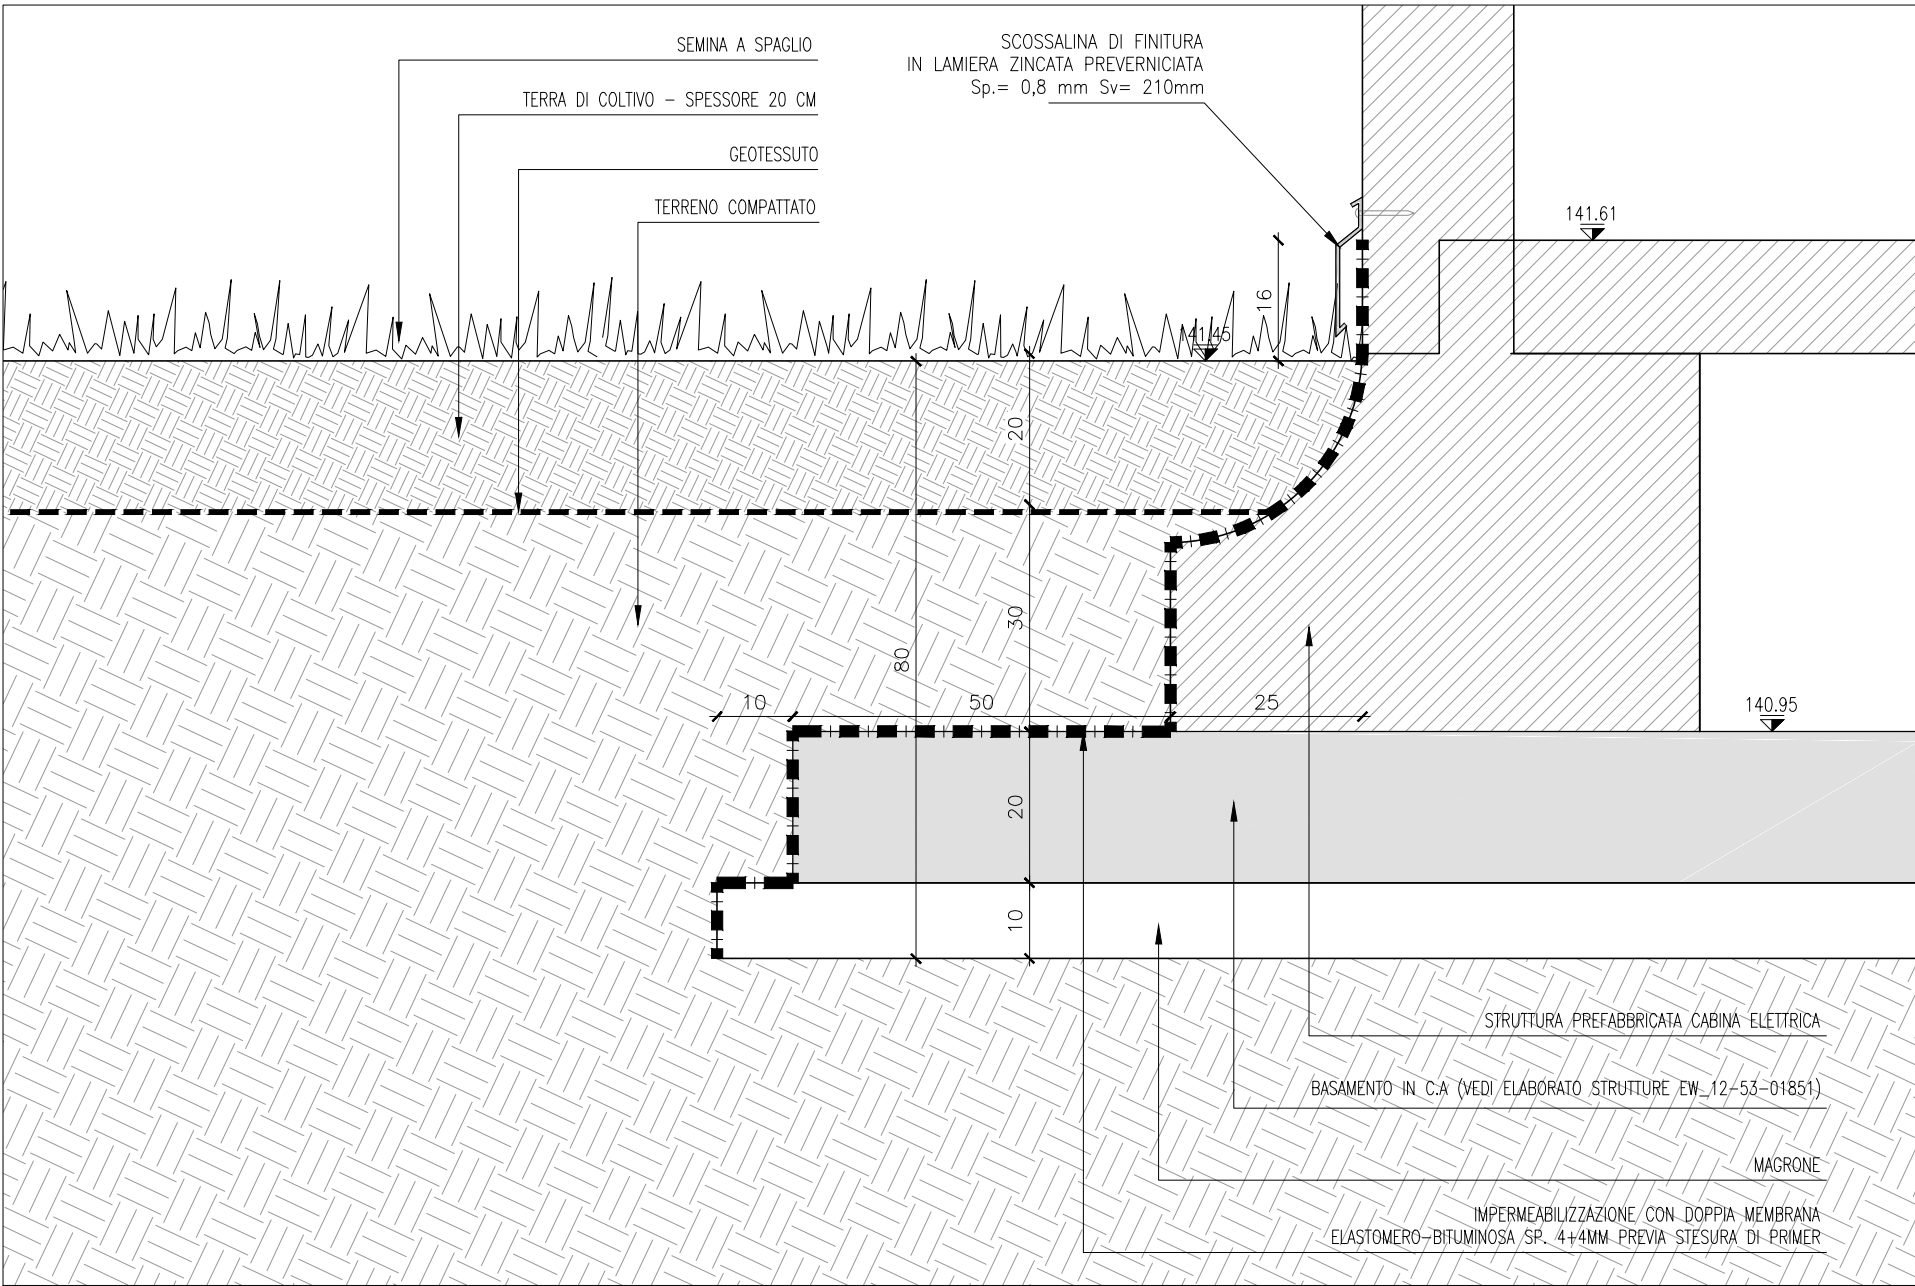


9 SEZIONE G3 - PAVIMENTAZIONE A PRATO VERDE - scala 1:10

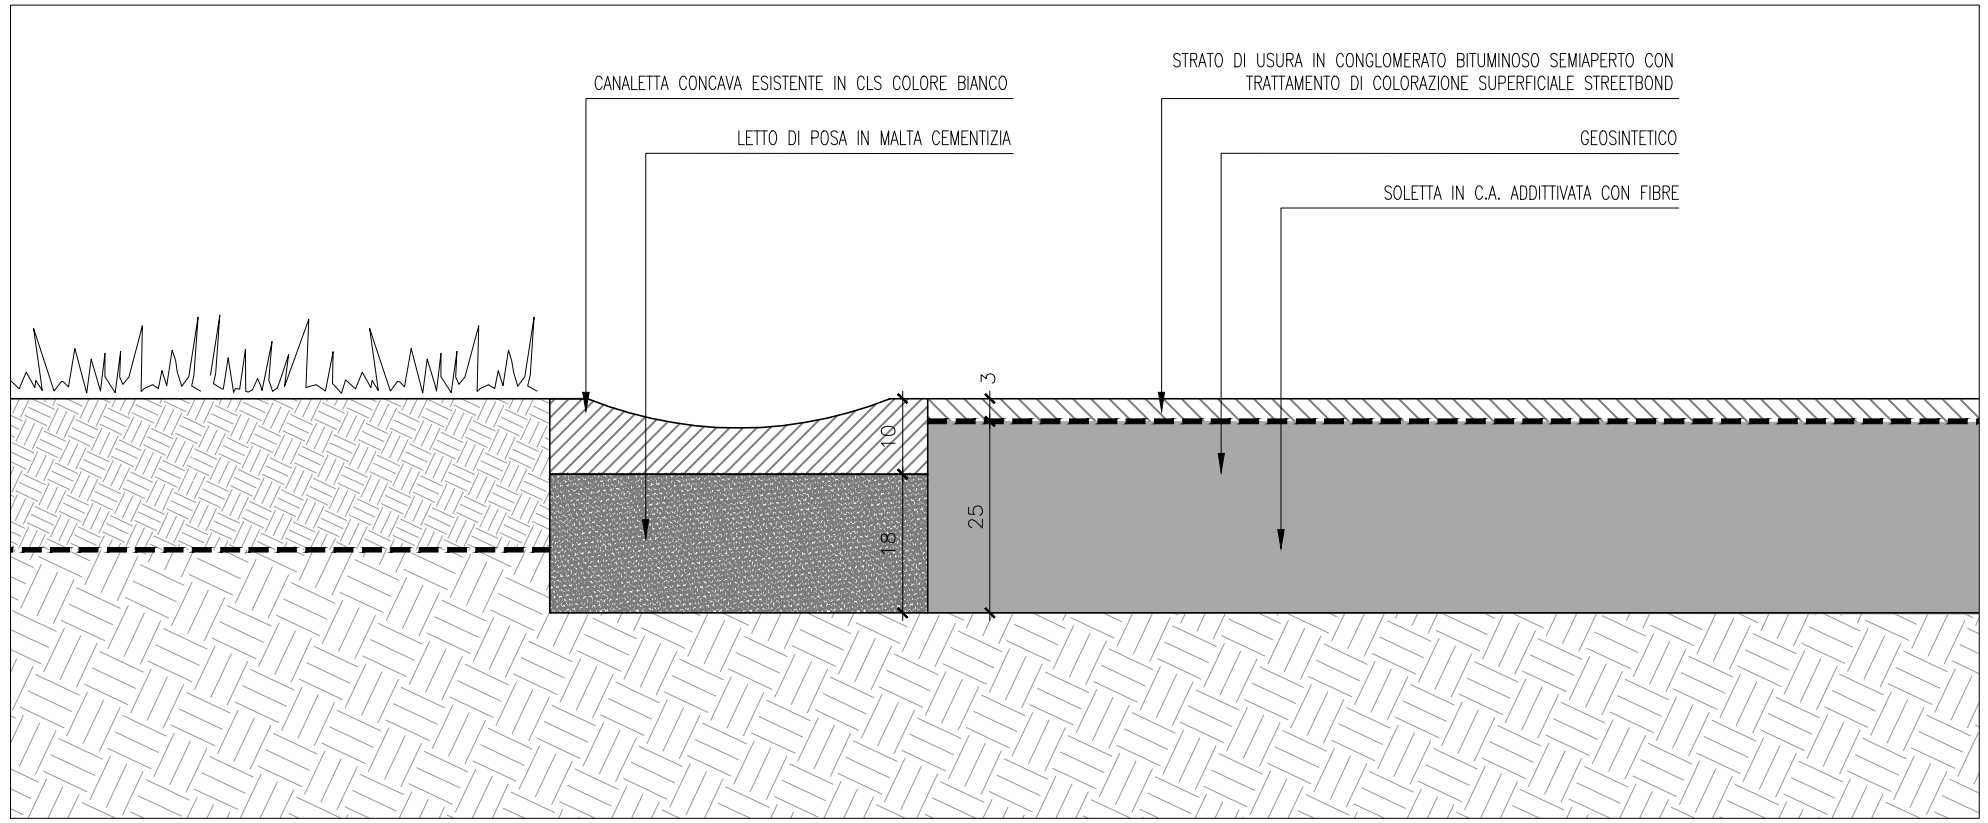


1 PAVIMENTAZIONE PERCORSI SECONDARI E PIAZZE - scala 1:10

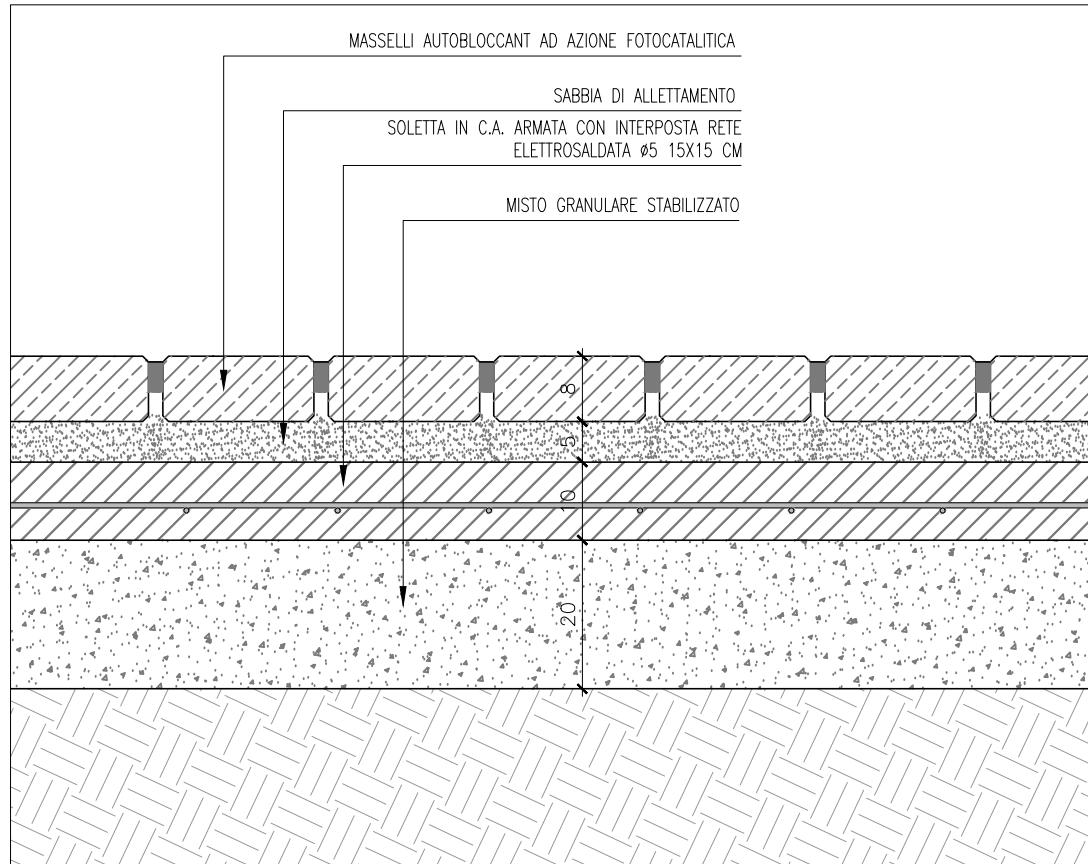


4 PAVIMENTAZIONE PERCORSI TERZIARI - scala 1:10

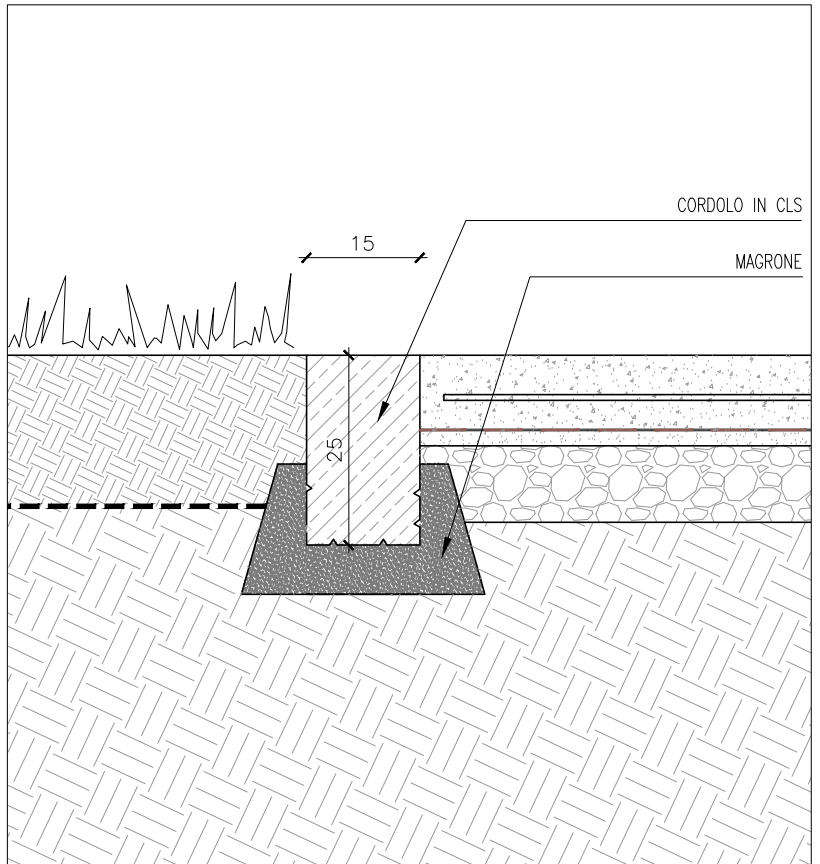

CORDOLI A RASO IN CLS - scala 1:10

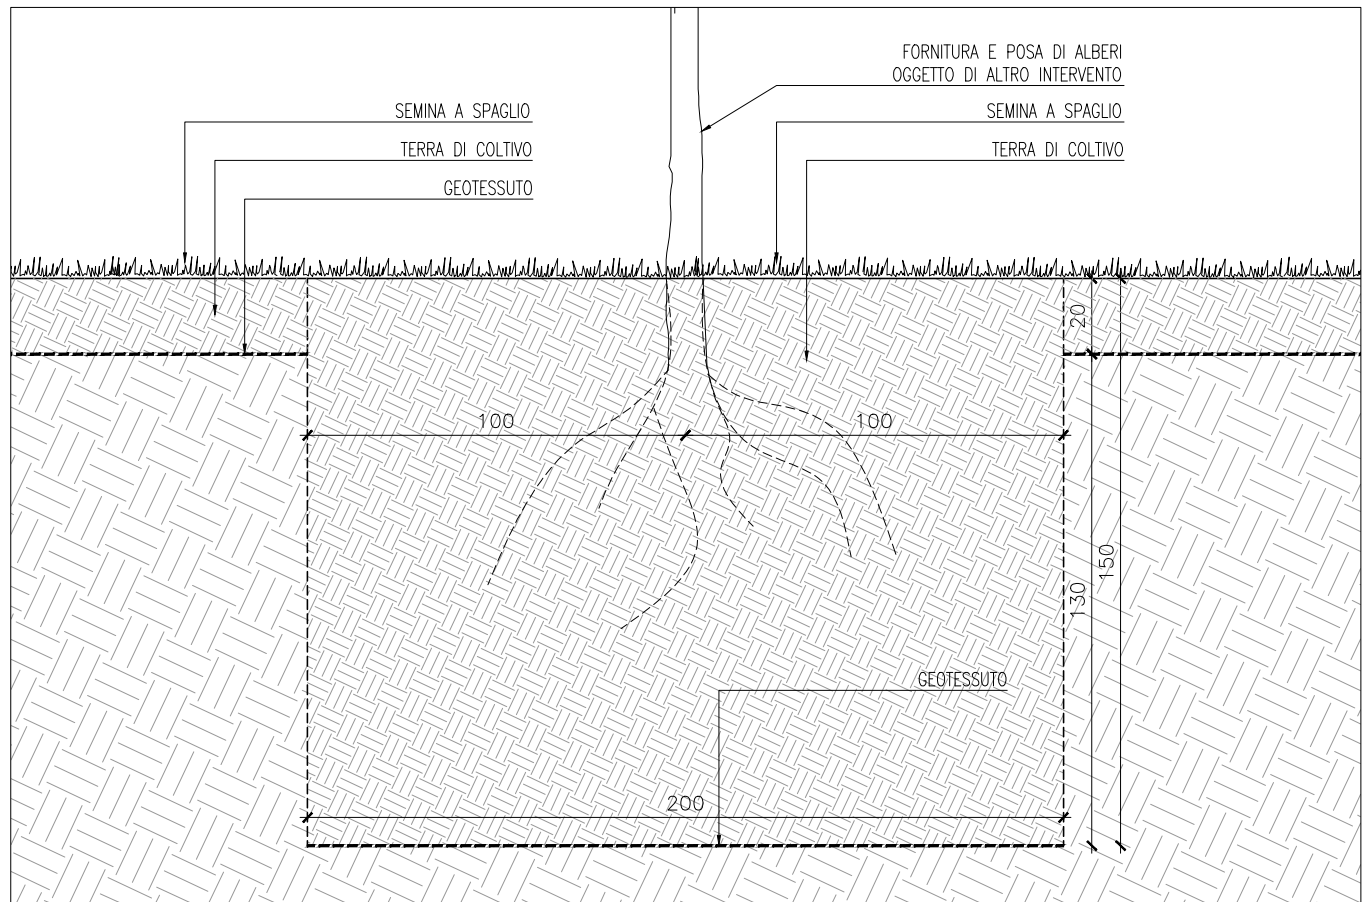

PREDISPOSIZIONI PER INSERIMENTO ALBERATURE - SEZIONE - scala 1:20

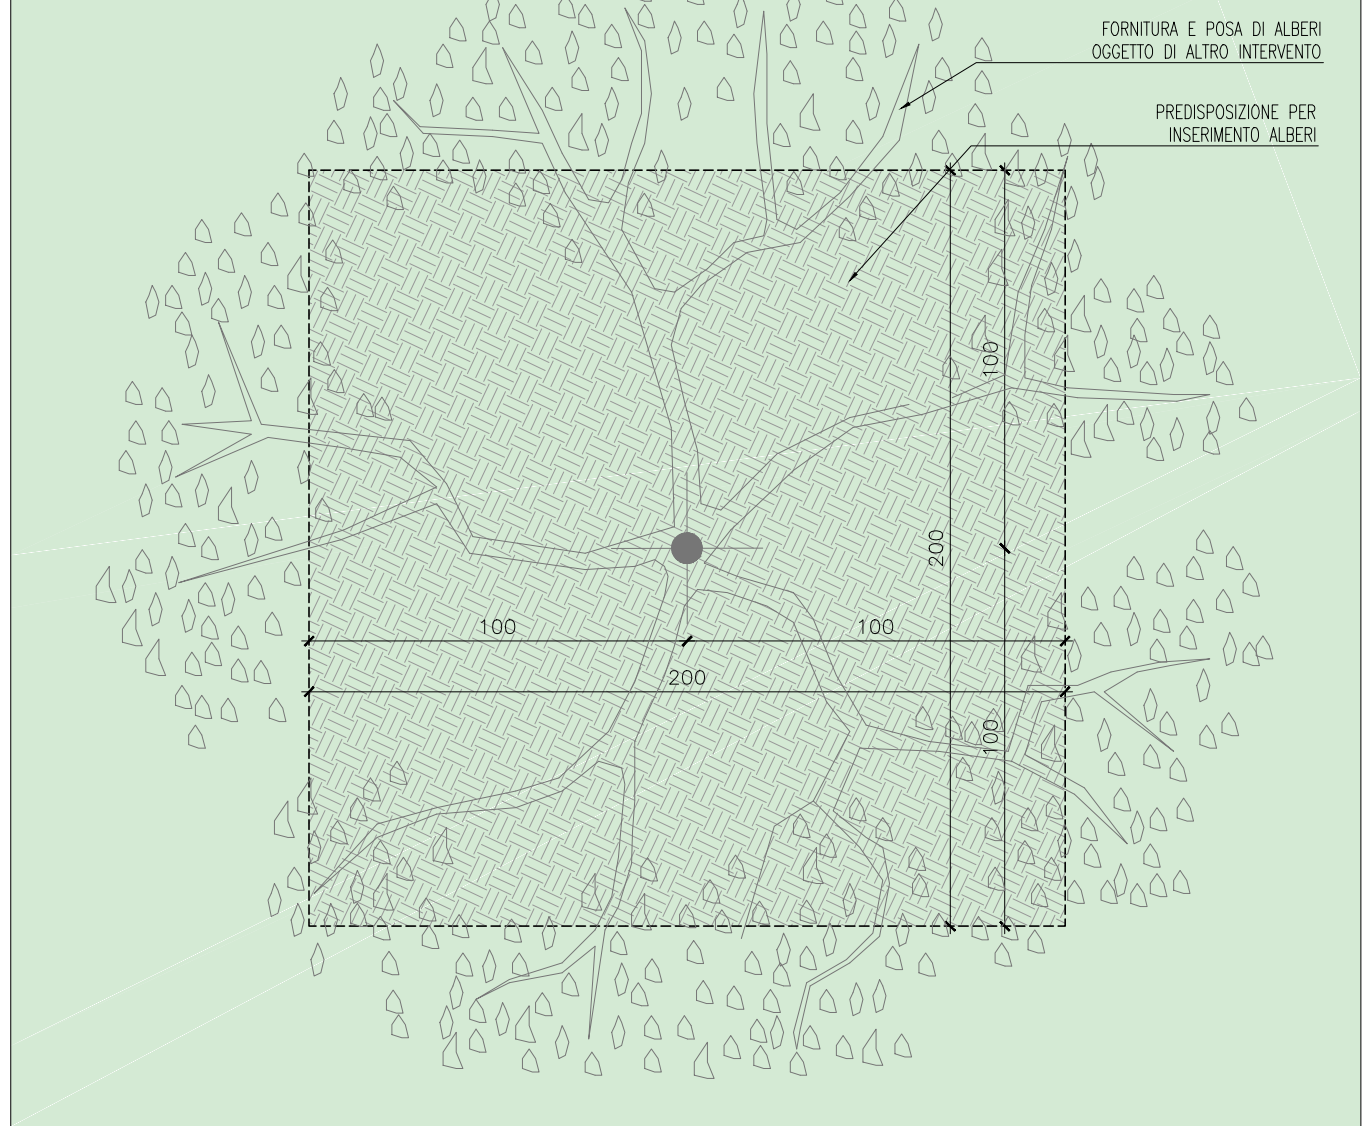

PREDISPOSIZIONI PER INSERIMENTO ALBERATURE - PIANTA - scala 1:20

PREDISPOSIZIONI PER INSERIMENTO ALBERATURE - scala 1:20

COMMITTEE

**Arexpo S.p.A.**  
sede legale: via T. Taramelli, 26 - 20124 Milano  
ufficio funzionale: via T. Taramelli, 26 - 20124 Milano  
codice fiscale/partita IVA: 07468440966  
www.arexpo.it

**LEGALE RAPPRESENTANTE:**  
Giuseppe Bonomi

**PROGETTO PRELIMINARE:**  
Direzione sviluppo immobiliare / unità progettazione urbanistica e masterplanning

**PROGETTISTA RESPONSABILE:**  
Arch. Matteo Gatto  
iscritto all'albo degli architetti, pianificatori, paesaggisti, e conservatori  
della provincia di Milano n° 17049

Aggiorn.	Data	Descrizione	Disegnato	Progettato	Verificato	Acquisito	Approvato
23	Feb. 2018	PROGETTO ESECUTIVO - FASE 1B-1				M. Siracus	A. Costa
0	02/01/2018	EMISSIONE				M. Siracus	A. Costa

Le differenze devono essere comunicate immediatamente al progettista prima di procedere. Devono essere considerate solo le dimensioni utilizzate negli elaborati. L'impresa deve controllare tutte le dimensioni in opera. Questo disegno è protetto da copyright.

Discrepancies must be reported immediately to the Architect before proceeding. Only figured dimensions are to be used. Contractors must check all dimensions on site. This drawing is protected by copyright.

TUTTE LE DIMENSIONI SONO ESPRESSE IN SCALA METRICA.

ALL DIMENSIONS ARE SHOWN IN METRIC.

**Progetto**

**HUMAN TECHNOPOLE**

**TITOLO DEL DISEGNO**  
name of drawing

**RIFUNZIONALIZZAZIONE PALAZZO ITALIA - HT - FASE 1B-1**  
ARCHITETTONICO - STATO DI PROGETTO  
DETTAGLI

**PROGETTAZIONE ESECUTIVA**

**MM SPA**  
Via del Vecchio Politecnico, 8  
20123 Milano  
Società controllata Sistema Sanitario Qualità ISO 9001  
Autorella ISO 9001, Certificazione ISO 9001

**IL DIRETTORE TECNICO**  
DOTT. ING. FRANCESCO VENZA  
Data 02/01/2018

**IL PROGETTISTA RESPONSABILE**  
ARCH. MICHELE ANGELO SIRACUSA  
Data 02/01/2018

**IL PROGETTISTA RESPONSABILE**  
ARCH. MICHELE ANGELO SIRACUSA  
Data 02/01/2018

**IL PROGETTISTA RESPONSABILE**  
ARCH. MICHELE ANGELO SIRACUSA  
Data 02/01/2018

Collaborazione alla progettazione

**SCALA**  
scale  
1:10

**Sostituisce**

**Sostituito da:**

**DIMENSIONI**  
size  
841X594

**DISEGNO N°**  
drawing n°  
EW 12 E P FD 01853

**Commissa**

**Lavoro**

**Fase**

**Oper.**

**Programma**

**Foglio**