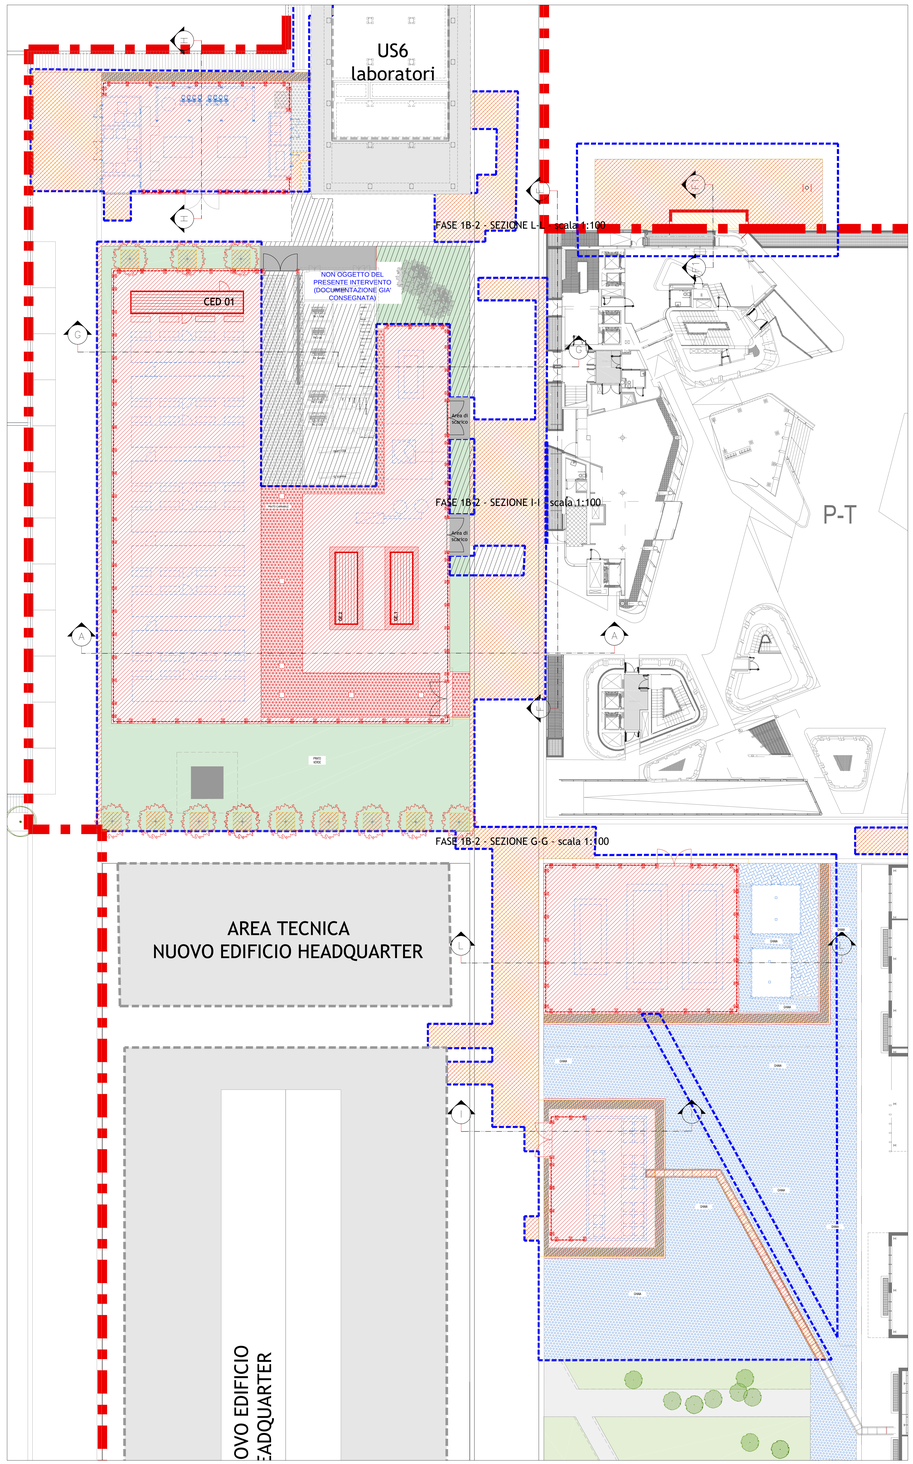

FASE 1B-2 - PLANIMETRIA- scala 1:200

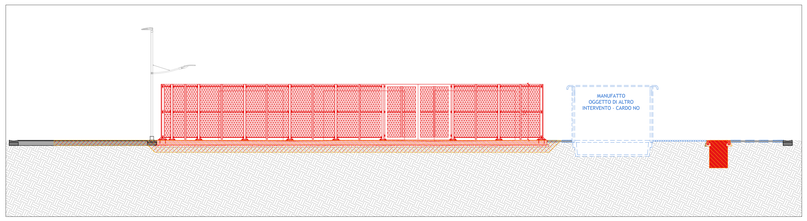

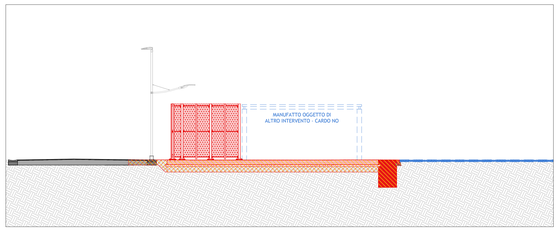

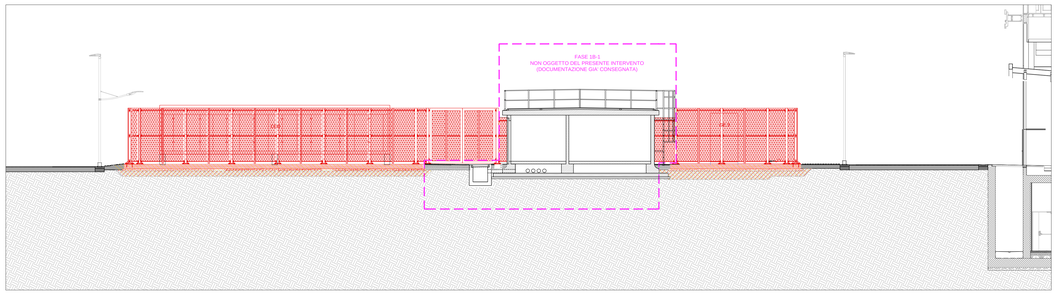

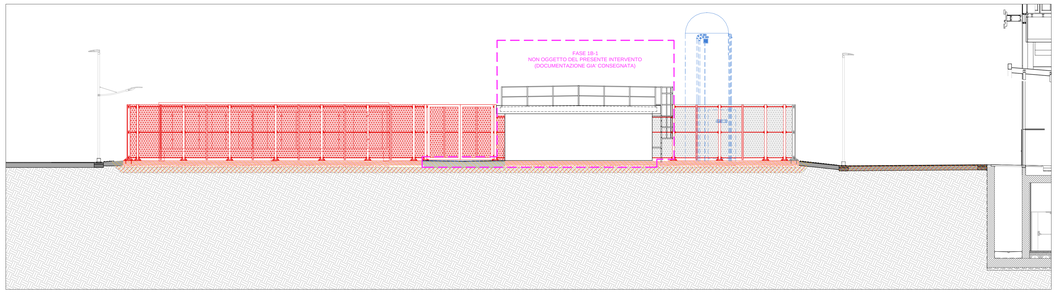

FASE 1B-2 - SEZIONE A-A - scala 1:100

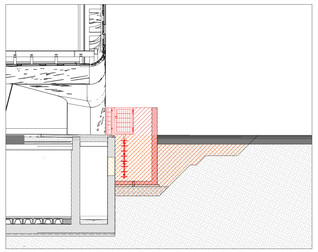

FASE 1B-2 - SEZIONE F1-F1 - scala 1:100

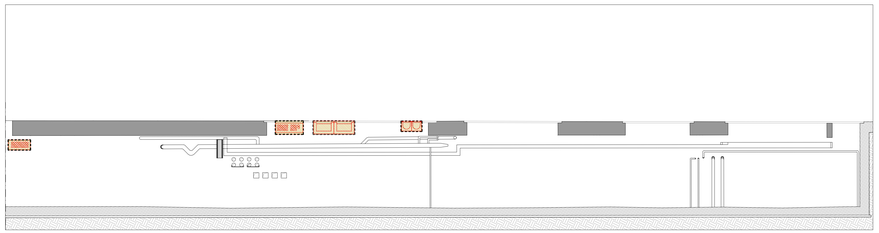

FASE 1B-2 - SEZIONE F-F - scala 1:100

LEGENDA

- LOTTO ASSEGNATO AD HT
- MANUFATTI ESISTENTI
- PERIMETRO FASE 1B-2
- AREE A VERDE
- MANUFATTI/IMPIANTI OGGETTO DI ALTRO INTERVENTO (IN FASE SUCCESSIVA)

LEGENDA DEMOLIZIONI/COSTRUZIONI

- DEMOLIZIONI
- COSTRUZIONI

PLANIMETRIA GENERALE DI RIFERIMENTO

- Perimetro A.d.P. Expo
- Lotto assegnato ad HT
- Fase 1B-2

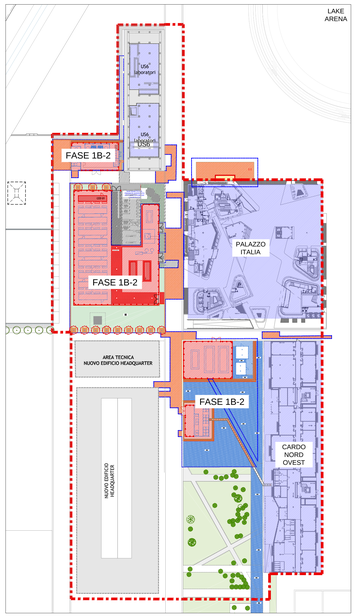

COMMITTENTE

Arexpo S.p.A.
sede legale: via T. Taramelli, 26 - 20124 Milano
ufficio funzionale: via T. Taramelli, 26 - 20124 Milano
codice fiscale/partita IVA: 07468440966
www.arexpo.it

LEGALE RAPPRESENTANTE:
Giuseppe Bonomi

PROGETTO PRELIMINARE:
Direzione sviluppo immobiliare / unità progettazione urbanistica e masterplanning

PROGETTISTA RESPONSABILE:
Arch. Matteo Gatto
Iscritto all'albo degli architetti, pianificatori, paesaggisti, e conservatori della provincia di Milano n° 17049

Aggiornamento	Data	Descrizione	Disegnato	Progettato	Verificato	Acquisito	Approvato
35	Giu. 2018	PROGETTO ESECUTIVO PER APPALTO - FASE 1B-2				M Siracusa	A Costa
26	Mar. 2018	PROGETTO ESECUTIVO - FASE 1B-2				M Siracusa	A Costa
0	02/01/2018	EMISSIONE		F Fernandez	M Ghina	M Siracusa	A Costa

Le difformità devono essere comunicate immediatamente ai progettisti prima di procedere. Devono essere considerate solo le dimensioni utilizzate negli elaborati. L'Impresa deve controllare tutte le dimensioni in opera. Questo disegno è protetto da copyright.

TUTTE LE DIMENSIONI SONO ESPRESSE IN SCALA METRICA.

Discrepancies must be reported immediately to the Architect before proceeding. Only figured dimensions are to be used. Contractors must check all dimensions on site. This drawing is protected by copyright.

ALL DIMENSIONS ARE SHOWN IN METRIC.

Progetto — **HUMAN TECHNOPOLE**

TITOLO DEL DISEGNO
name of drawing

RIFUNZIONALIZZAZIONE PALAZZO ITALIA - HT - FASE 1B-2
ARCHITETTONICO
STATO DI CONFRONTO - SEZIONI

PROGETTAZIONE ESECUTIVA

MM SPA
Via del Vecchio Politecnico, 8
20121 Milano
Società certificata Sistema Qualità ISO 9001,
Ambiente ISO 14001, Energia Serviziо Idrico ISO 50001

IL DIRETTORE TECNICO
DOTT. ING. FRANCESCO VENZA
Ordine degli Ingegneri Milano n° 19847

IL PROGETTISTA RESPONSABILE DELL'INTEGRAZIONE FRA LE VARIE PRESTAZIONI SPECIALISTICHE
DOTT. ARCH. MICHELANGELO SIRACUSA
Ordine degli Architetti di Milano n° 12098

IL PROGETTISTA RESPONSABILE
ARCH. MICHELANGELO SIRACUSA
Ordine degli Architetti di Milano n° 12098

Collaborazione alla progettazione: PRINCIPIOATTIVO Architecture Group S.r.l. - via Medici 34, 20129 Milano

SCALA	Scala grafica
scale 1:100	
Sostituisce	DIMENSIONI size 1680X841
Sostituito da:	DISEGNO N° drawing n° EW 12 E P FD 01884 (Commessa, Lotto, Fase, Cat., Opera, Progressivo) Foglio