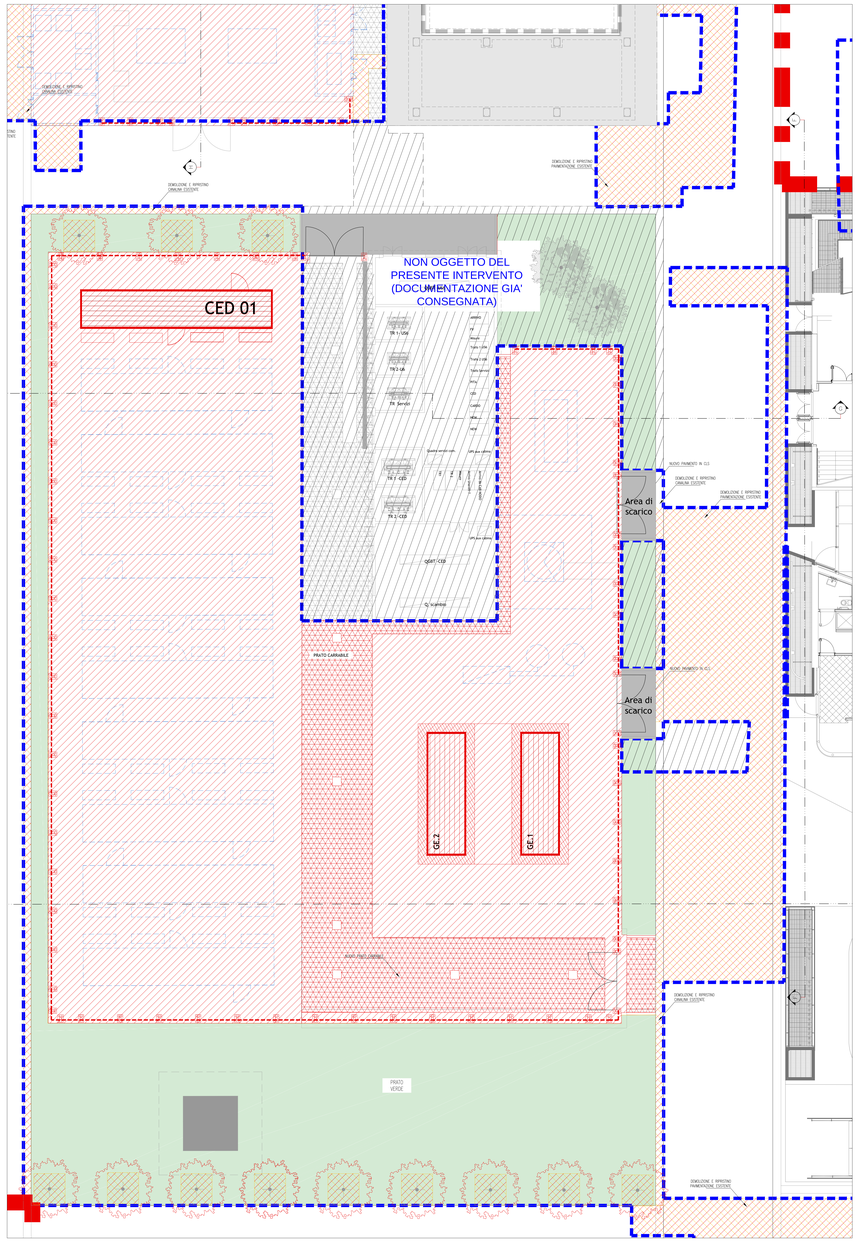

FASE 1B-2 - STRALCIO A PLANIMETRIA- scala 1:100

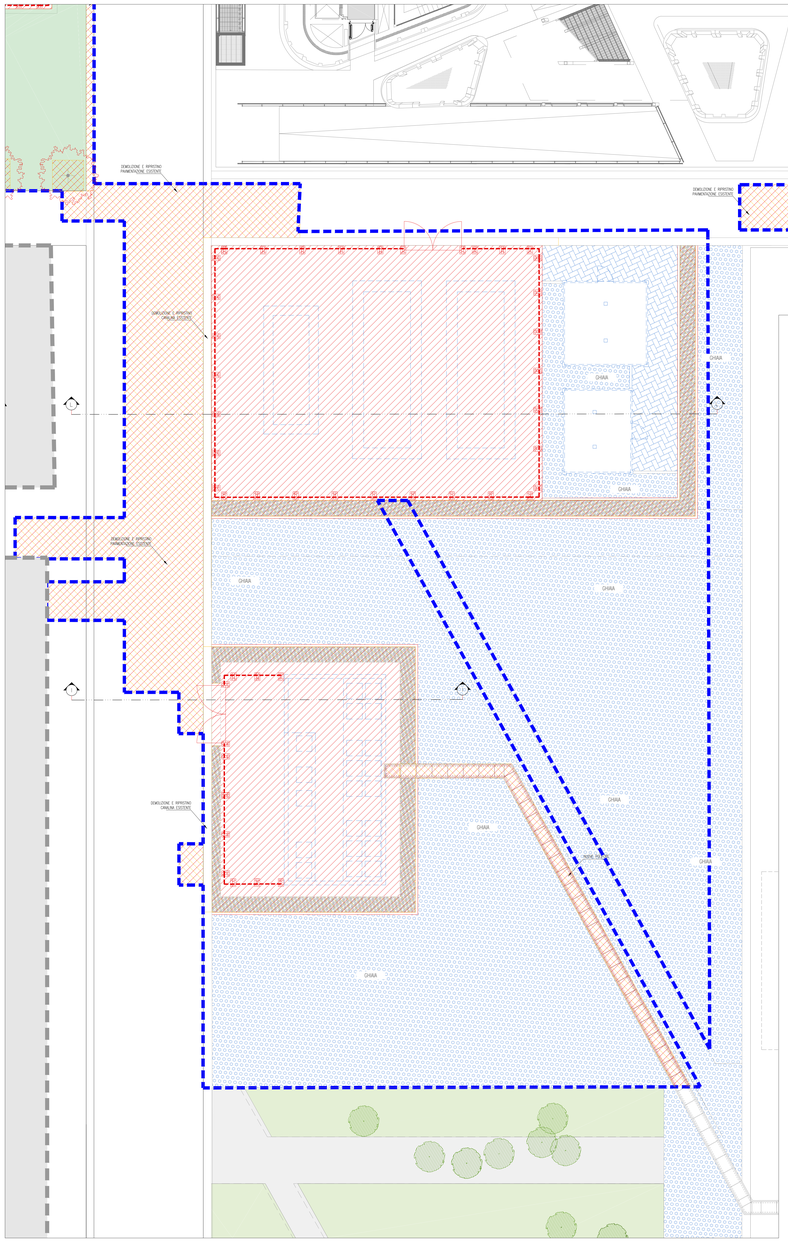

FASE 1B-2 - STRALCIO D PLANIMETRIA- scala 1:100

LEGENDA

- LOTTO ASSEGNATO AD HT
- MANUFATTI ESISTENTI
- PERIMETRO FASE 1B-2
- AREE A VERDE
- MANUFATTI/IMPIANTI OGGETTO DI ALTRO INTERVENTO (IN FASE SUCCESSIVA)
- PAVIMENTAZIONI DI FINITURA OGGETTTO DI ALTRO INTERVENTO (IN FASE SUCCESSIVA)

LEGENDA DEMOLIZIONI/COSTRUZIONI

- DEMOLIZIONI
- COSTRUZIONI

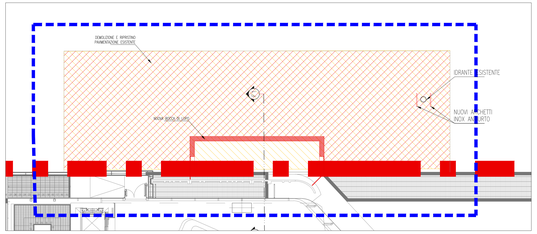

FASE 1B-2 - STRALCIO C PLANIMETRIA- scala 1:100

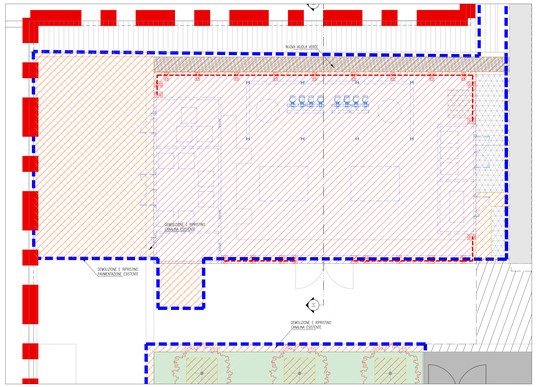

FASE 1B-2 - STRALCIO B PLANIMETRIA- scala 1:100

PLANIMETRIA GENERALE DI RIFERIMENTO

Perimetro A.d.P. Expo
Lotto assegnato ad HT
Fase 1B-2

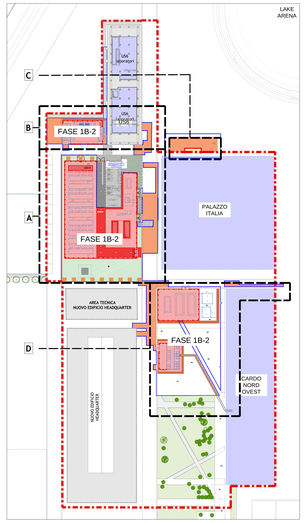

COMMITTENTE

Arexpo S.p.A.
sede legale: via I. Toramelli, 26 - 20124 Milano
ufficio funzionale: via I. Toramelli, 26 - 20124 Milano
codice fiscale/partita IVA: 07489240964
www.arexpo.it

LEGALE RAPPRESENTANTE:
Giuseppe Bonomi

PROGETTO PRELIMINARE:
Direzione sviluppo immobiliare / unità progettazione urbanistica e masterplanning

PROGETTISTA RESPONSABILE:
Arch. Matteo Goffio
Iscritto all'albo degli architetti, pianificatori, paesaggisti, e conservatori della provincia di Milano n° 17049

Aggiornamento	Data	Descrizione	Disegnato	Progettato	Verificato	Acquisito	Approvato
35	Giu. 2018	PROGETTO ESECUTIVO PER APPALTO - FASE 1B-2				M.Brancaccio	A.Colella
26	Mar. 2018	PROGETTO ESECUTIVO - FASE 1B-2				M.Brancaccio	A.Colella
0	02/01/2018	EMISSIONE		F.Franceschi	M.Ghia	M.Brancaccio	A.Colella

Le difformità devono essere comunicate immediatamente a progettisti prima di procedere. Devono essere considerate solo le dimensioni utilizzate negli elaborati. L'Impresa deve controllare tutte le dimensioni in opera. Questo disegno è protetto da copyright.

TUTTE LE DIMENSIONI SONO ESPRESSE IN SCALA METRICA.

Discrepancies must be reported immediately to the Architect before proceeding. Only figured dimensions are to be used. Contractors must check all dimensions on site. This drawing is protected by copyright.

ALL DIMENSIONS ARE SHOWN IN METRIC.

Progetto

HUMAN TECHNOPOLE

TITOLO DEL DISEGNO
name of drawing

RIFUNZIONALIZZAZIONE PALAZZO ITALIA - HT - FASE 1B-2
ARCHITETTONICO
STATO DI CONFRONTO - PIANTA

PROGETTAZIONE ESECUTIVA

MM SPA
Via del Vecchio Politecnico, 8
20121 Milano
Società certificata Sistema Gestione Qualità ISO 9001
Ambiente ISO 14001 Energia Servizio Ivrea OHSAS 18001

IL PROGETTISTA RESPONSABILE
DOTT. ING. FRANCESCO UNGA
Ordine degli Ingegneri della Provincia di Milano n. 23837

IL PROGETTISTA RESPONSABILE
ING. ALESSANDRO MARCHETTI
Ordine degli Ingegneri della Provincia di Milano n. 19577

IL PROGETTISTA RESPONSABILE
ARCH. MICHELANGELO GRAVILI
Ordine degli Architetti della Provincia di Milano n. 10768A

Collaborazione alla progettazione: PRINCIPIATTIVO Architecture Group S.r.l. - via Manzi, 54, 20128 Milano

SCALA
scale
1:100
1:50
Sovrafoce

Scala grafica

DIMENSIONI
size
1188X841

DISEGNO N°
drawing n°

Commessa	Lotto	Fase	Tipo	Doc.	Opera	Progressivo	Foglio
EW	12	E	P	FD		01911	

Sostituito da: