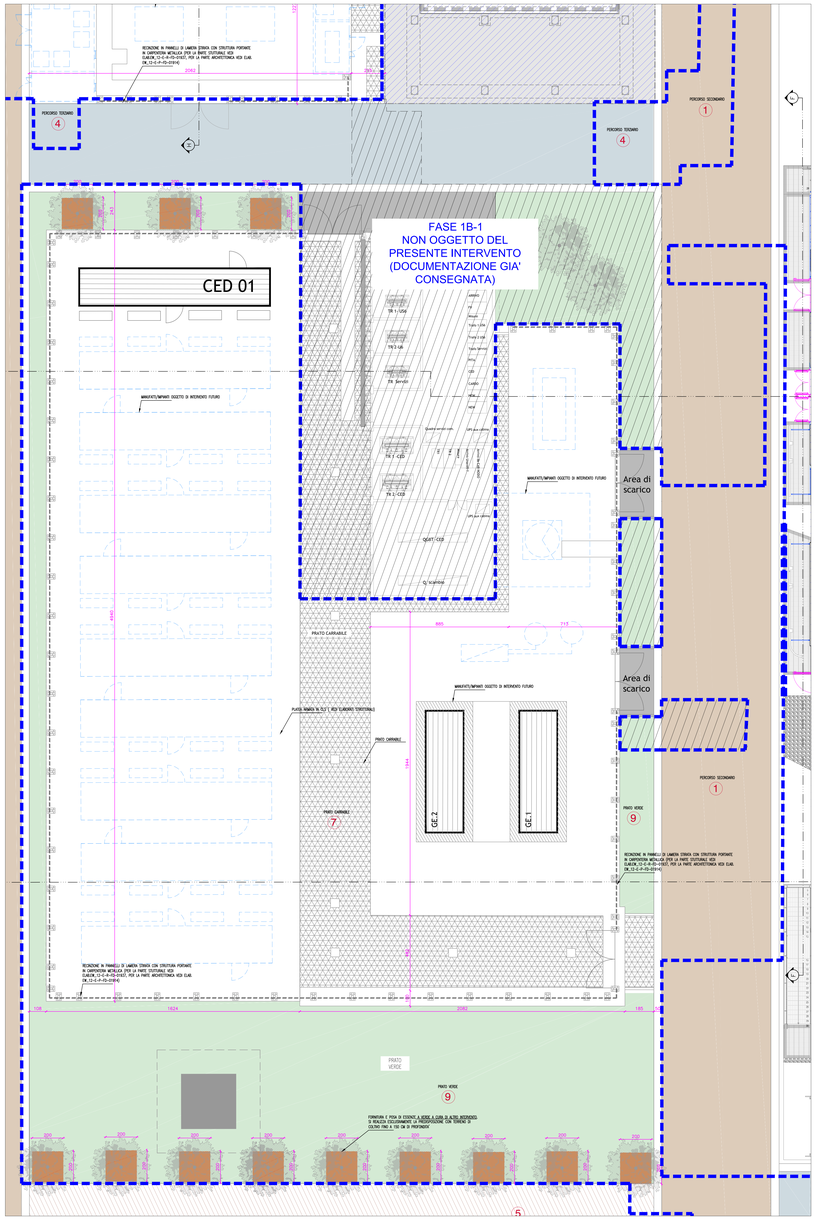

FASE 1B-2 - STRALCIO A PLANIMETRIA- scala 1:100

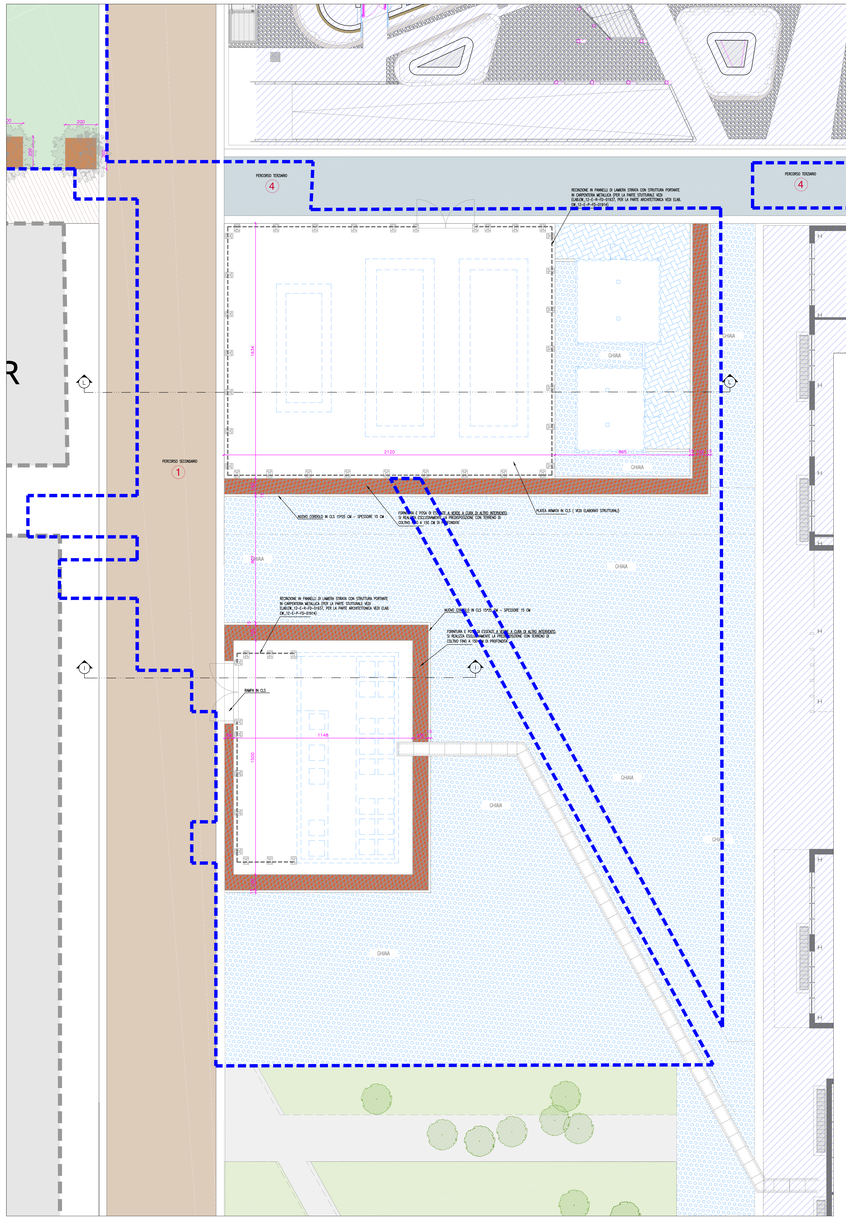

FASE 1B-2 - STRALCIO D PLANIMETRIA- scala 1:100

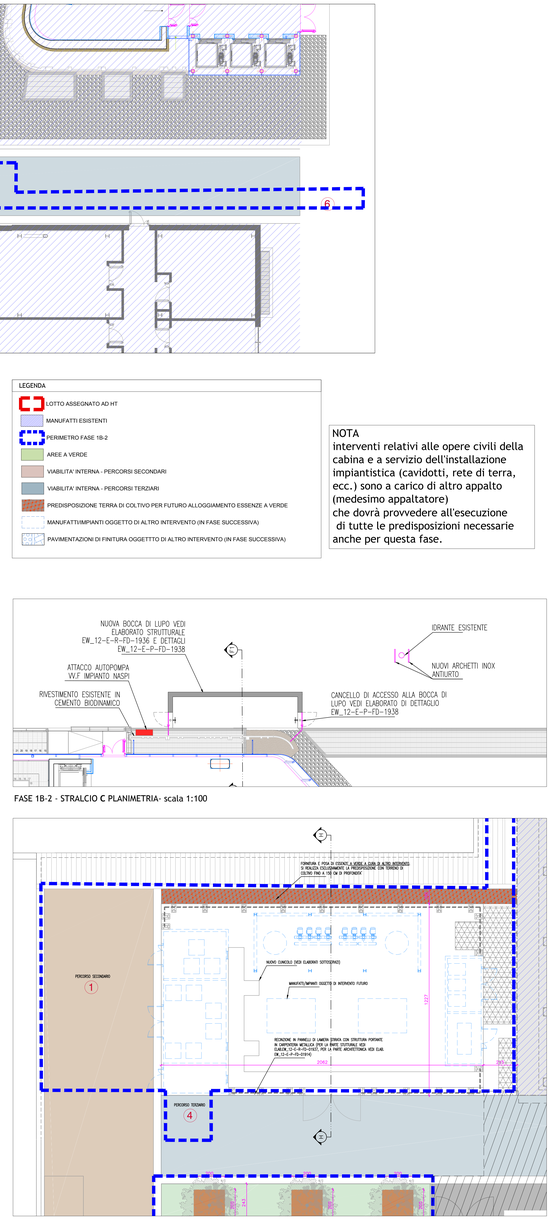

FASE 1B-2 - STRALCIO C PLANIMETRIA- scala 1:100

FASE 1B-2 - STRALCIO B PLANIMETRIA- scala 1:100

PLANIMETRIA GENERALE DI RIFERIMENTO

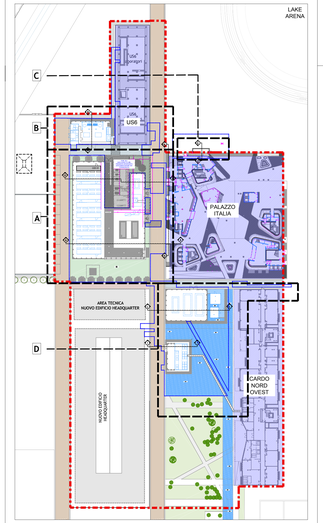

COMMITTENTE

Arexpo S.p.A.
sede legale: via T. Taramelli, 26 - 20124 Milano
ufficio funzionale: via U. Foramelli, 26 - 20124 Milano
codice fiscale/partita IVA: 07466540964
www.arexpo.it

LEGALE RAPPRESENTANTE:
Giuseppe Sciuto

PROGETTO PRELIMINARE:
Direzione sviluppo immobiliare / unità progettazione urbanistica e masterplanning

PROGETTISTA RESPONSABILE:
Arch. Matteo Goitre
Iscritto all'albo degli architetti, pianificatori, paesaggisti, e conservatori della provincia di Milano n° 17049

35	Gu. 2018	PROGETTO ESECUTIVO PER APPALTO - FASE 1B-2				M.Brevoia	A.Costa
26	Mar. 2018	PROGETTO ESECUTIVO - FASE 1B-2				M.Brevoia	A.Costa
0	02/01/2018	EMISSIONE		Chiric.	M.Brevoia	M.Brevoia	A.Costa
Aggiorn.	Data	Descrizione		Disegnato	Progettato	Verificato	Accettato	Approvato

Le differenti misure devono essere comunicate immediatamente al progettista prima di procedere. Devono essere considerate solo le dimensioni utilizzate negli elaborati. L'impresa deve controllare tutte le dimensioni in opera. Questo disegno è protetto da copyright.

TUTTE LE DIMENSIONI SONO ESPRESSE IN SCALA METRICA.

Discrepancies, must be reported immediately to the Architect before proceeding. Only figured dimensions are to be used. Contractors must check all dimensions on site. This drawing is protected by copyright.

ALL DIMENSIONS ARE SHOWN IN METRIC.

Progetto **HUMAN TECHNOPOLE**

TITOLO DEL DISEGNO
name of drawing
RIFUNZIONALIZZAZIONE PALAZZO ITALIA - HT - FASE 1B-2
ARCHITETTONICO
STATO DI PROGETTO - PIANTA

PROGETTAZIONE ESECUTIVA

MM SPA
Via del Vecchio Politecnico, 8
20121 Milano
Società soggetta alla direzione e coordinamento di Arexpo S.p.A.

IL DIRETTORE TECNICO
DOTT. ING. FRANCESCO VIRGILIO

IL PROGETTISTA RESPONSABILE
ING. ALESSANDRO BRAMBILLA

IL PROGETTISTA RESPONSABILE
ARCH. MICHELANGELO GIOMBINI

Collaborazione alla progettazione: PRINCIPIATTIVO Architecture Group S.r.l. - via Meda 54, 20126 Milano

SCALA					
Scala grafica					
in mm					
Scala					
Scala/Scale	DIMENSIONI	DISEGNO N°			
Sostituito da:	ROM	drawing no.			
	1185084/1	EW	12	E P	FD 01912
		Commessa	Lotto	Fase Tipol.	Cod. Opera Progressivo Foglio