AREA TECNICA 01 – PLANIMETRIA GENERALE — SCALA 1:200

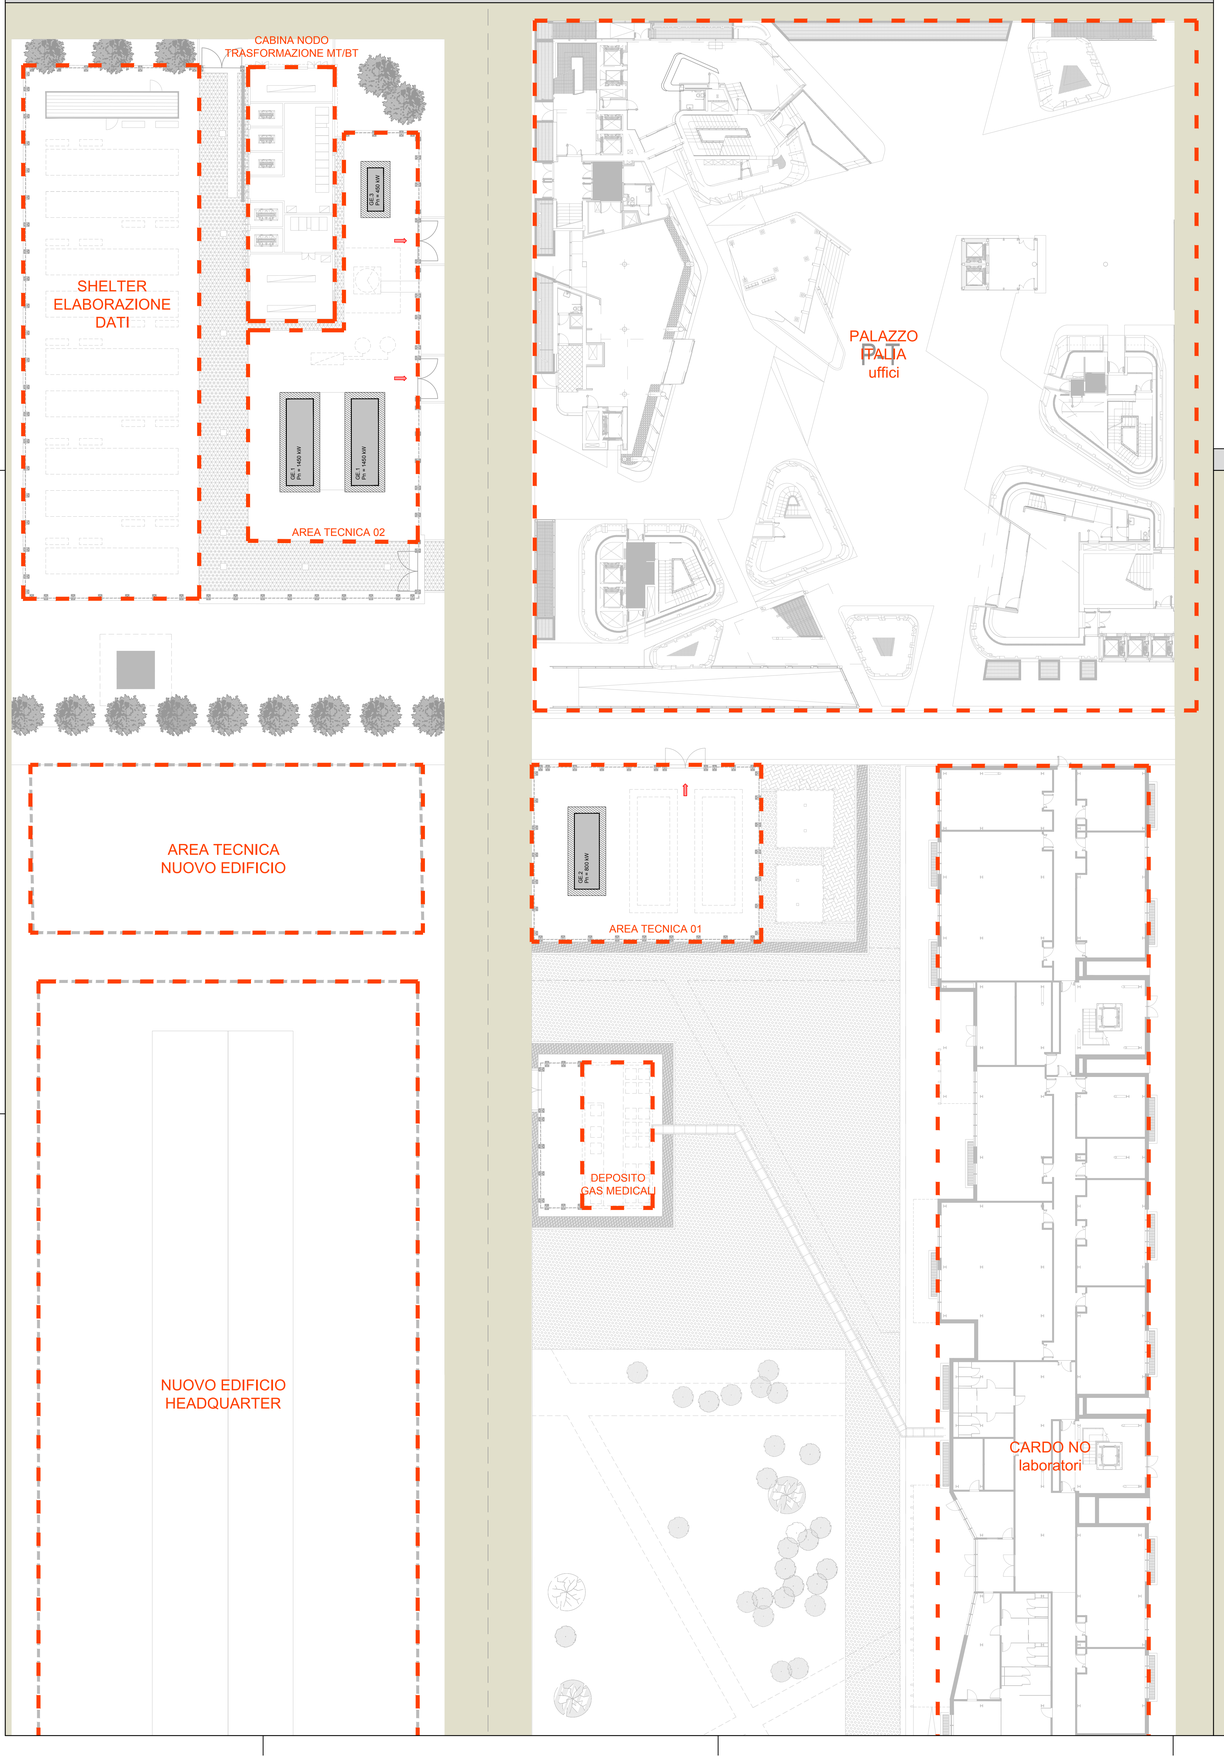

GRUPPO ELETTROGENO GE.2

TIPO DI INSTALLAZIONE	INSTALLAZIONE ALL'APERTO
TIPO GRUPPO ELETTROGENO	GRUPPO CASSONATO DA ESTERNO
POTENZA NOMINALE MAX	800 kW
TIPOLOGIA COMBUSTIBILE	GASOLIO
TEMP. INFIAMMABILITA'COMBUSTIBILE	MAGGIORE DI 55°C
TIPOLOGIA SERBATOIO	SERBATOIO INCORPORATO
VOLUME SERBATOIO	INFERIORE A 2500 dm3

AREA TECNICA 01 – DETTAGLIO — SCALA 1:100

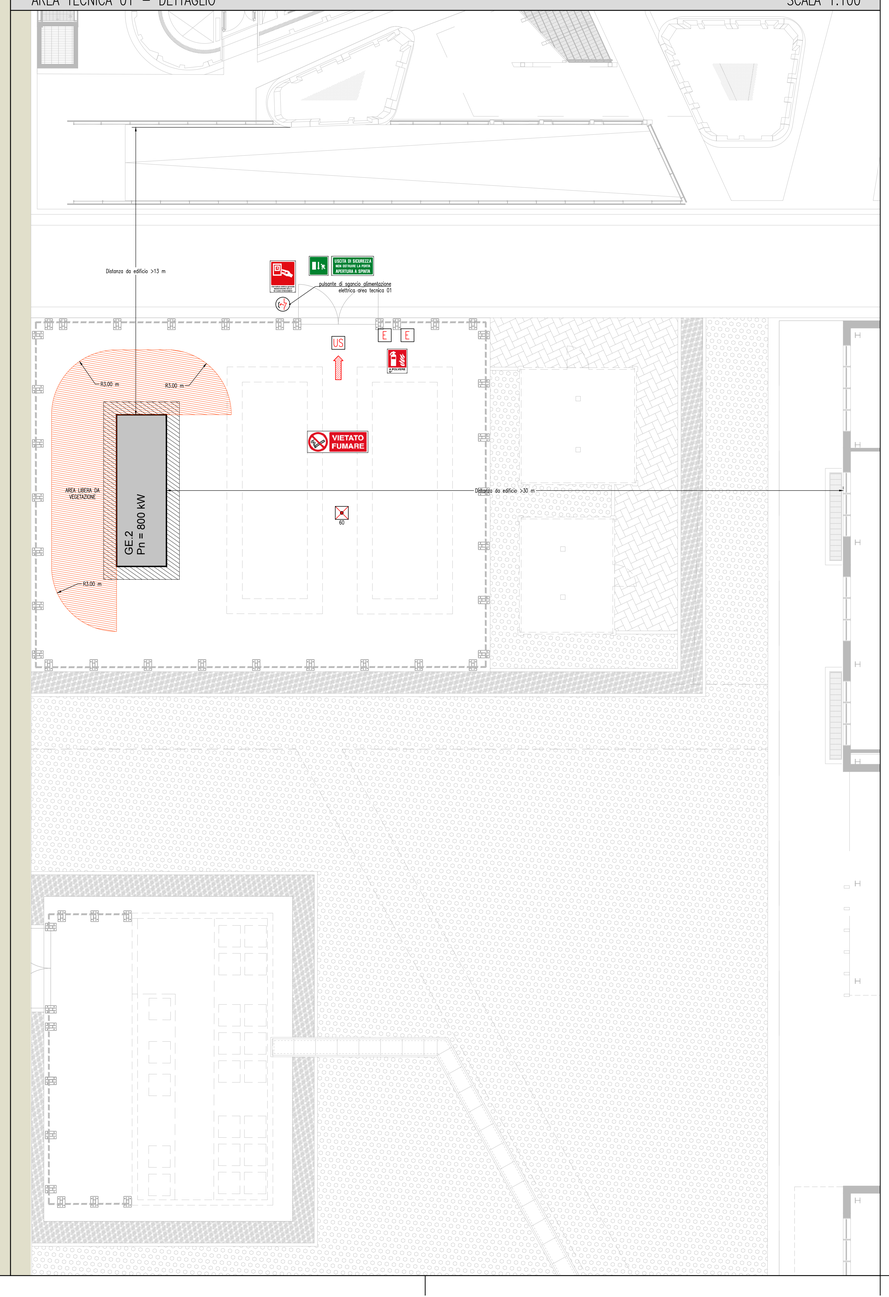

LEGENDA

SIMBOLO	DESCRIZIONE
	Strutture REI30
	Compartimento REI60
	Compartimento REI90
	Compartimento REI120
	Area controllata con rivelatore di fumo
	Area controllata con rivelatore di fiamma
	Area controllata con rivelatore di calore
	Area controllata con rivelatore di gas
	Pulsante per attivazione allarme
	Pulsante di sgancio automatico alimentazione elettrica
	Pannello ottico–acustico allarme incendio
60	Area dotata di illuminazione di emergenza ad alimentazione autonoma
	Area dotata di impianto di estinzione automatico ad acqua
	Area dotata di impianto di estinzione automatico a CO2
	Via di esodo verso l'alto
	Via di esodo orizzontale
	Via di esodo verso il basso
USCITA	Uscita di sicurezza
EI 60	Porta tagliafuoco a singola o doppia anta dotata di autochiusura
EI 60 S.M.	Porta tagliafuoco a singola o doppia anta dotata di sgancio magnetico
EI 60	Porta tagliafuoco scorrevole
E	Estintore a ... con potere estinguente ...
H E H	Estintore carrellabile a ... con potere estinguente ...
E	Estintore a polvere con potere estinguente 21A, 113B–C
H E H	Estintore carrellabile a polvere con potere estinguente A, B1, C
	Naspo
	Idrante UNI45
	Idrante soprasuolo UNI70
	Idrante sottosuolo
	Gruppo attacco autopompa
SENFC G	Evacuatore naturale di fumo e calore orizzontale
SENFC V	Evacuatore naturale di fumo e calore verticale

COMMITTENTE

arexpo

AREXPO S.p.A.
Teste Agate Piazza Città di Lombardia, 1
20121 Milano
T +39 02 8966 090
F +39 02 8579 2226

Iscrizione Registro Imprese di Milano 07486040966
P.Iva e C.F. 07486040966
R.E.A. 1965583 Milano
www.arexpo.it

37	Giugno 2018	HT-GRUPPI ELETTROGENI AGG. ESAME PROGETTO VVF			E. Galli	M. Siracusa	A. Costa
A	21/06/2018	REVISIONE NUOVO LAYOUT	L.P. Romano	L.P. Romano	E. Galli	M. Siracusa	A. Costa
10	Agosto 2017	HT - GRUPPI ELETTROGENI - ESAME PROGETTO VVF				M.Siracusa	R.Tomelli
0	10/08/2017	EMISSIONE	C. Pennati	C. Pennati	E.Galli	M.Siracusa	R.Tomelli
Aggiorn.	Data	Descrizione	Disegnato	Progettato	Verificato	Acquisito	Approvato

Le difformità devono essere comunicate immediatamente ai progettisti prima di procedere. Devono essere considerate solo le dimensioni utilizzate negli elaborati. L'Impresa deve controllare tutte le dimensioni in opera. Questo disegno è protetto da copyright.

TUTTE LE DIMENSIONI SONO ESPRESSE IN SCALA METRICA.

Discrepancies must be reported immediately to the Architect before proceeding. Only figured dimensions are to be used. Contractors must check all dimensions on site. This drawing is protected by copyright.

ALL DIMENSIONS ARE SHOWN IN METRIC.

Progetto — **HUMAN TECHNOPOLE**

TITOLO DEL DISEGNO
name of drawing

RIFUNZIONALIZZAZIONE PALAZZO ITALIA - HT
AREE TECNICHE ESTERNE
PLANIMETRIA GE.2

PROGETTAZIONE DEFINITIVO

MM SPA
Via del Vecchio Politecnico, 8
20121 Milano
Certificato Sistema Gestione Qualità ISO 9001, Ambiente ISO 14001, Energia Servizio idrico ISO 50001

IL DIRETTORE TECNICO
Dott. Ing. FRANCESCO VENZA
Ordine degli Ingegneri Milano n° 14647

IL PROGETTISTA RESPONSABILE DELL'INTEGRAZIONE PRESTAZIONALE AREA: MICHELANGELO SIRACUSA
Ordine degli Architetti di Milano n° 12098

IL PROGETTISTA RESPONSABILE SUDENKUBERGALI
Dott. Ing. A. Sez.A Settori: a) civile e ambientale b) industriale
Ordine degli Ingegneri di Milano n° 21546

Collaborazione alla progettazione

SCALA scale: Varia	Scala grafica						
Sostituisce	DIMENSIONI size: 1189x841	DISEGNO N° drawing n°: EW Commessa	12 Lotto	D Fase	I Cat.	IM Opera	00811 Progressivo	Foglio
Sostituito da:								