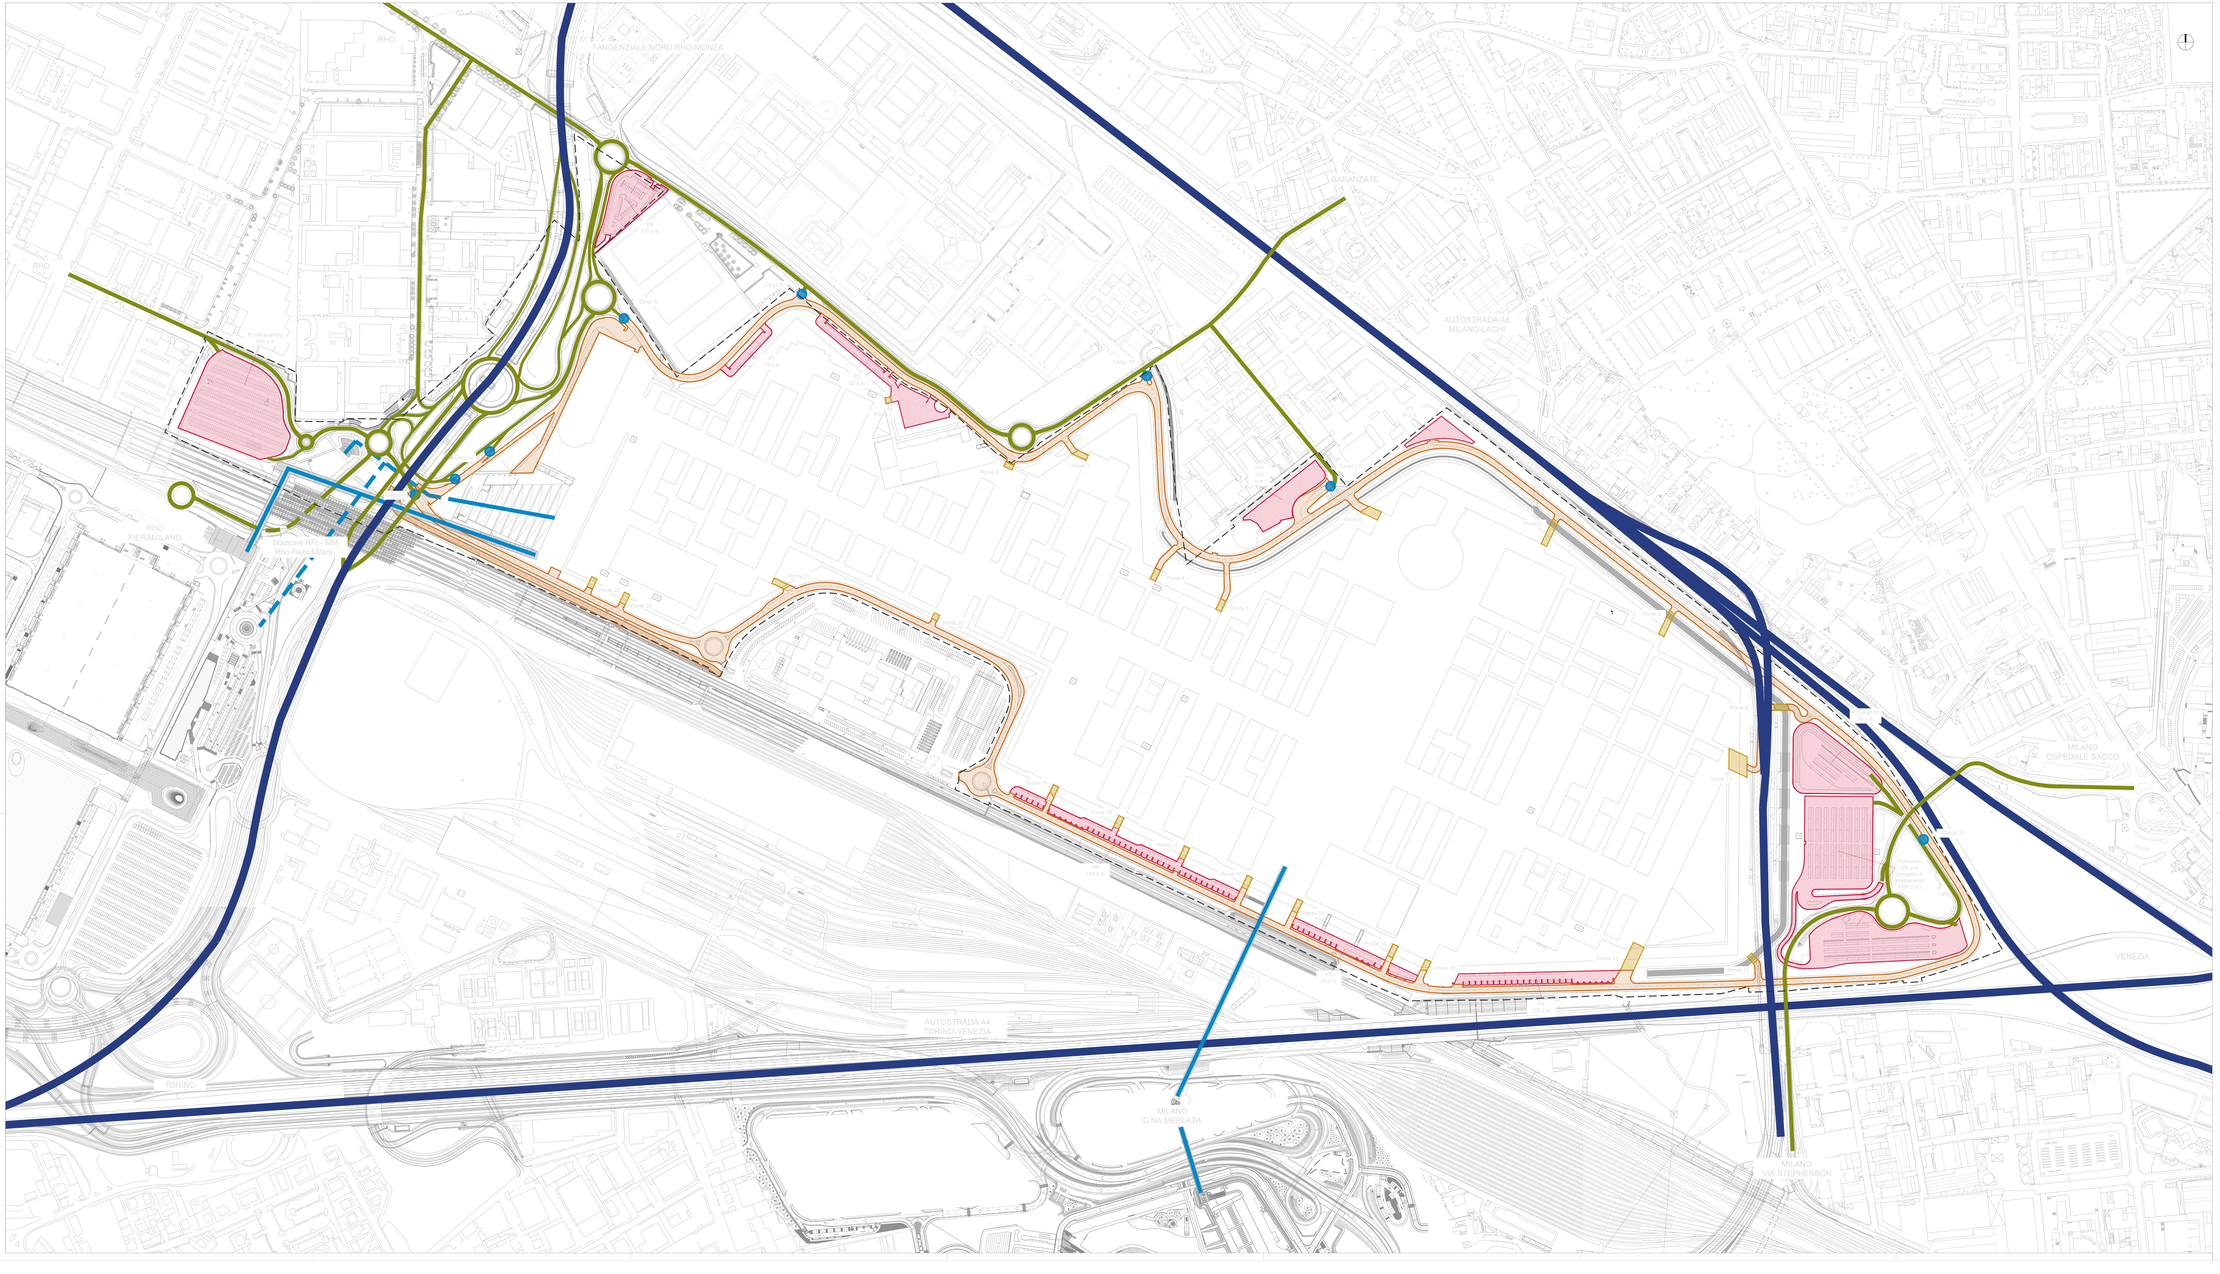

Area dell'Intervento

LEGENDA

Perimetro A.d.P. Expo

Viabilità

- Rete autostradale
- Viabilità di adduzione
- Viabilità perimetrale dell'ambito di AdP

Accessi

- Connessioni con rete di adduzione (Cargo)
- Ponti di adduzione
- Accessi ciclo-pedonali

Sosta

- Parcheggi interni all'Ambito di AdP

PLANIMETRIA GENERALE ACCESSIBILITA' E VIABILITA'

ELABORATO DA: AREXPO S.p.A.

DATA: 17/02/2017

SCALA: 1:2000

SCALA GRAFICA 0 20 40 60 80 100 [m]

DIMENSIONI: 841x1.680 mm

ELABORATO N°: SDF_PLG_002004

NOME FILE: 170228_SDF_PLG_002004_Planimetria generale accessibilità e viabilità

Il presente documento è di proprietà di Arexpo S.p.A., è protetto da copyright e il suo utilizzo è limitato esclusivamente allo scopo per il quale è rilasciato.

L'utilizzatore del presente documento avrà pertanto l'onere della puntuale verifica dei dati e delle informazioni in esso contenuti.