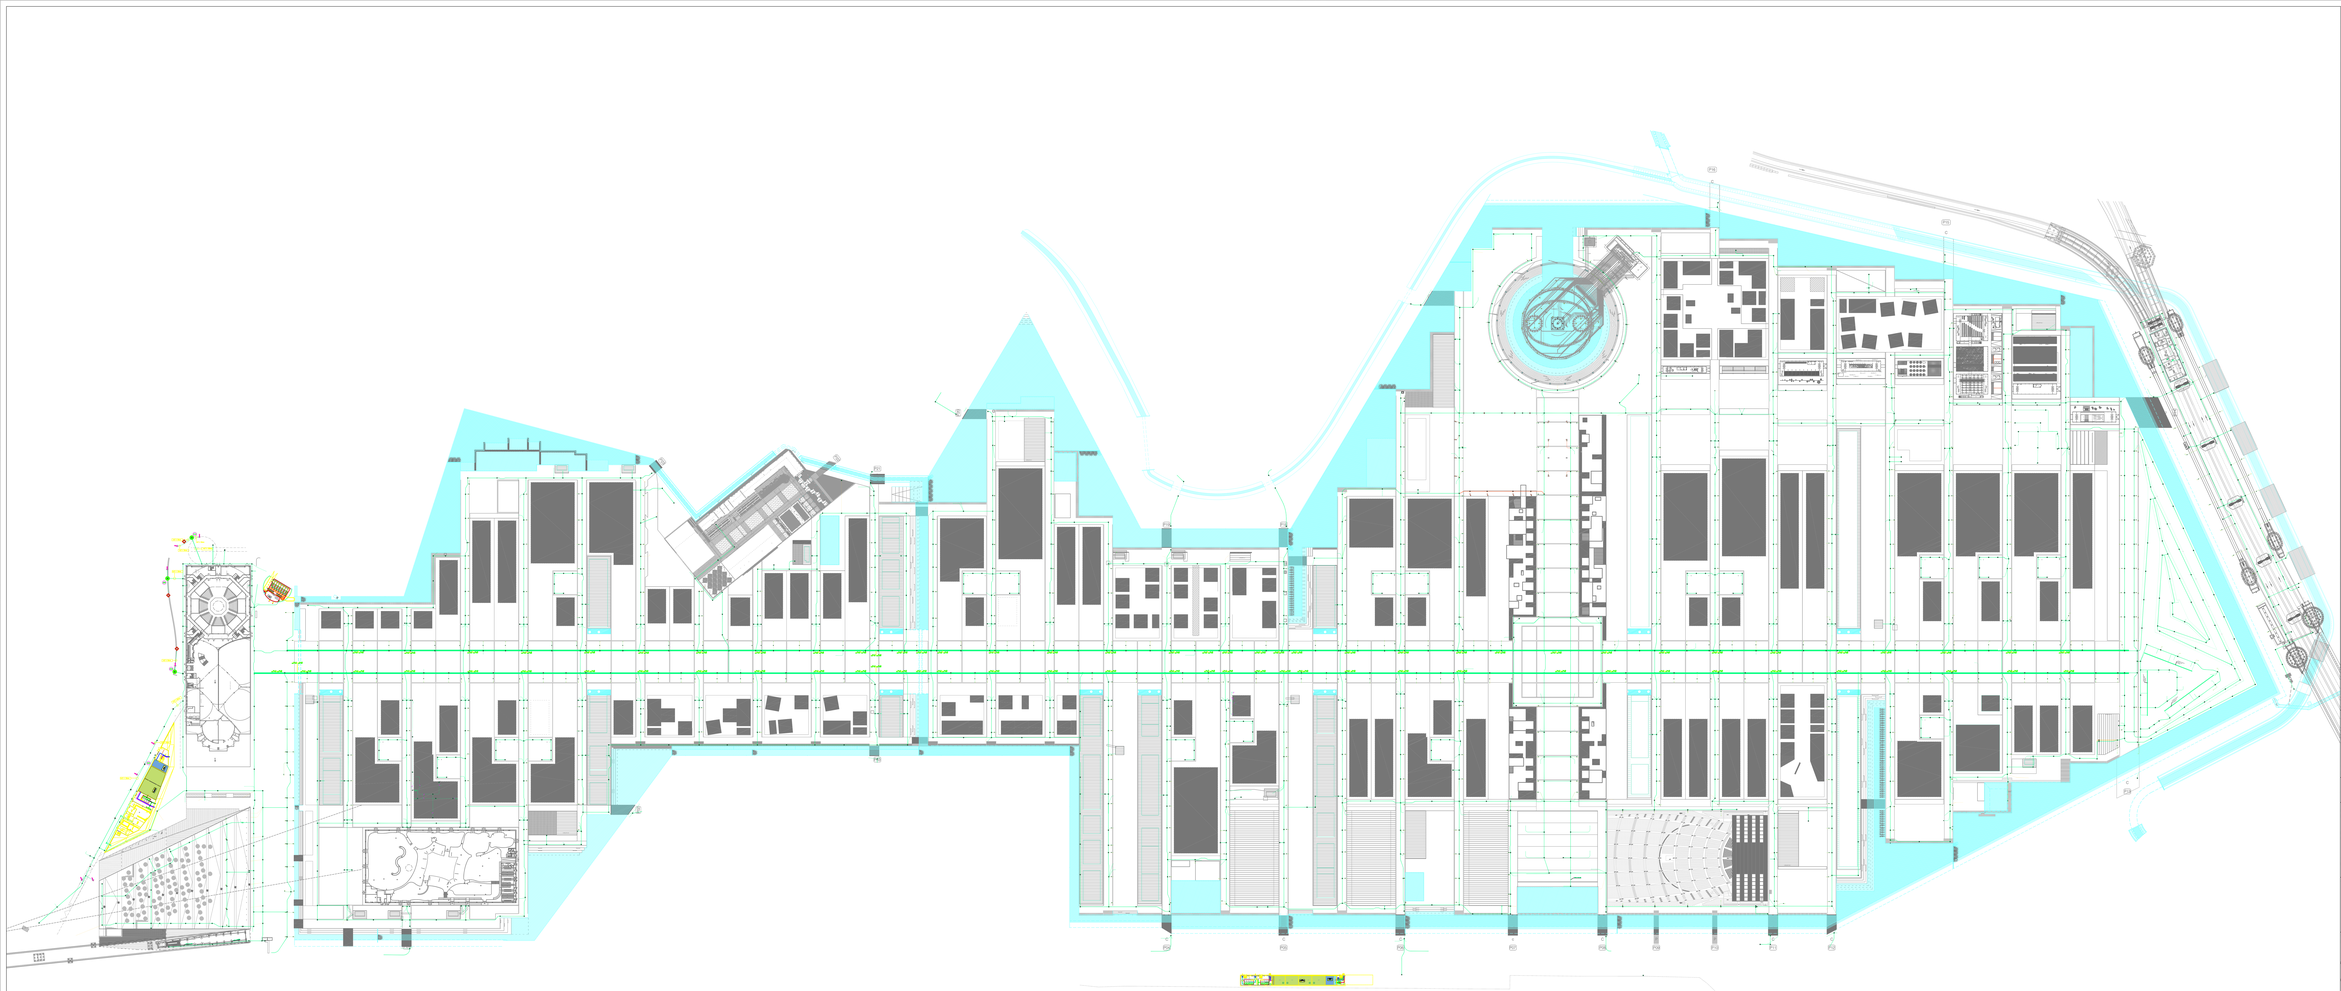

STAZIONE APPALTANTE

EXPO MILANO 2015

PROGETTAZIONE:

Preliminare:

Definitiva ed Esecutiva:

METROPOLITANA MILANESE SPA

Progettista Responsabile dell'Integrazione delle varie prestazioni specialistiche e CSP: Ing. Matteo Colombo

Progettista Strutture: Ing. Roberto Corda

Progettista Impianti: Ing. Massimo Dondi

Progettista funzionale/generale: Ing. Roberto Tornelli

EXPO - Piastra espositiva **As Built**

Responsabile Unico del Procedimento: Ing. Carlo Chiesa

Direttore Lavori: Ing. Luca Liguori

Coordinatore per la Sicurezza in fase di Esecuzione: Ing. Matteo Colombo

APPALTATORE: Raggruppamento Temporaneo d'Imprese

Capogruppo mandataria:

Mandanti:

Approvazione

Direttore Tecnico: Ing. Marco Gregoro

Oggetto:	Titolo:	Scala:
Rete Politore elettriche	**Planimetria**	1:1000
		Dimensione Foglio: A1

PROGETTO	FASE	OPERA	DISCIPLINA	CATEG.	PROGR.	REV.	DATA
PSR	AB	IMP.-.-.-.-.-	I	PL	0002	00	Mag 2015

C.U.P. : D49B11000180005 - **C.I.G.** : 3736455C32

CODICE WBE: WA1E.ps.

Nome file: PRS_AB_IMP_I_PL_0002_00

Affidatario: VIRIDIA