



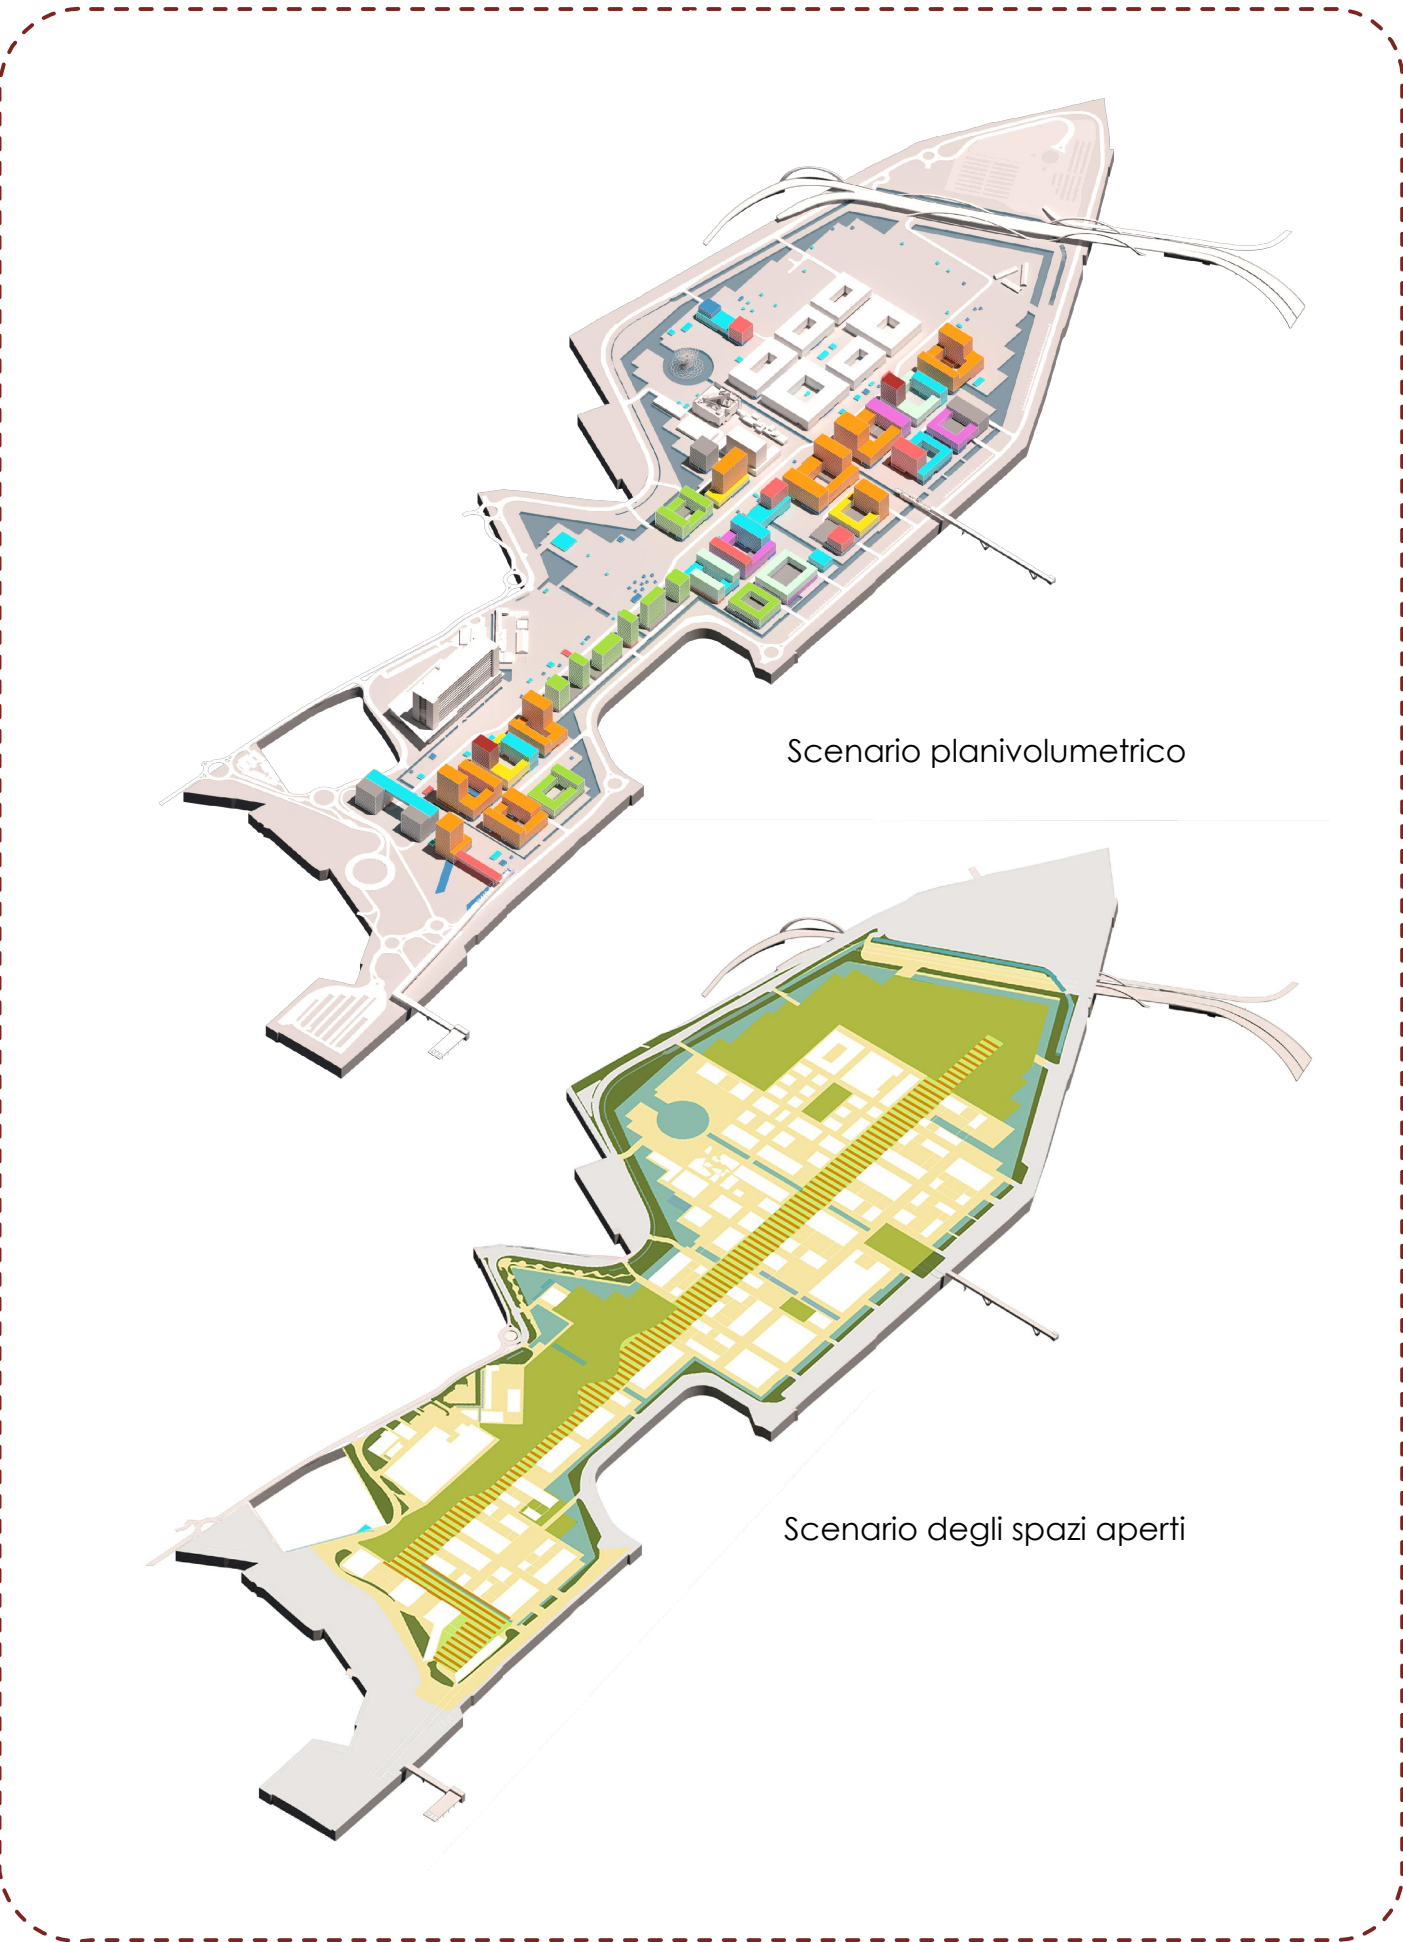

CONFIGURAZIONE ALTERNATIVA

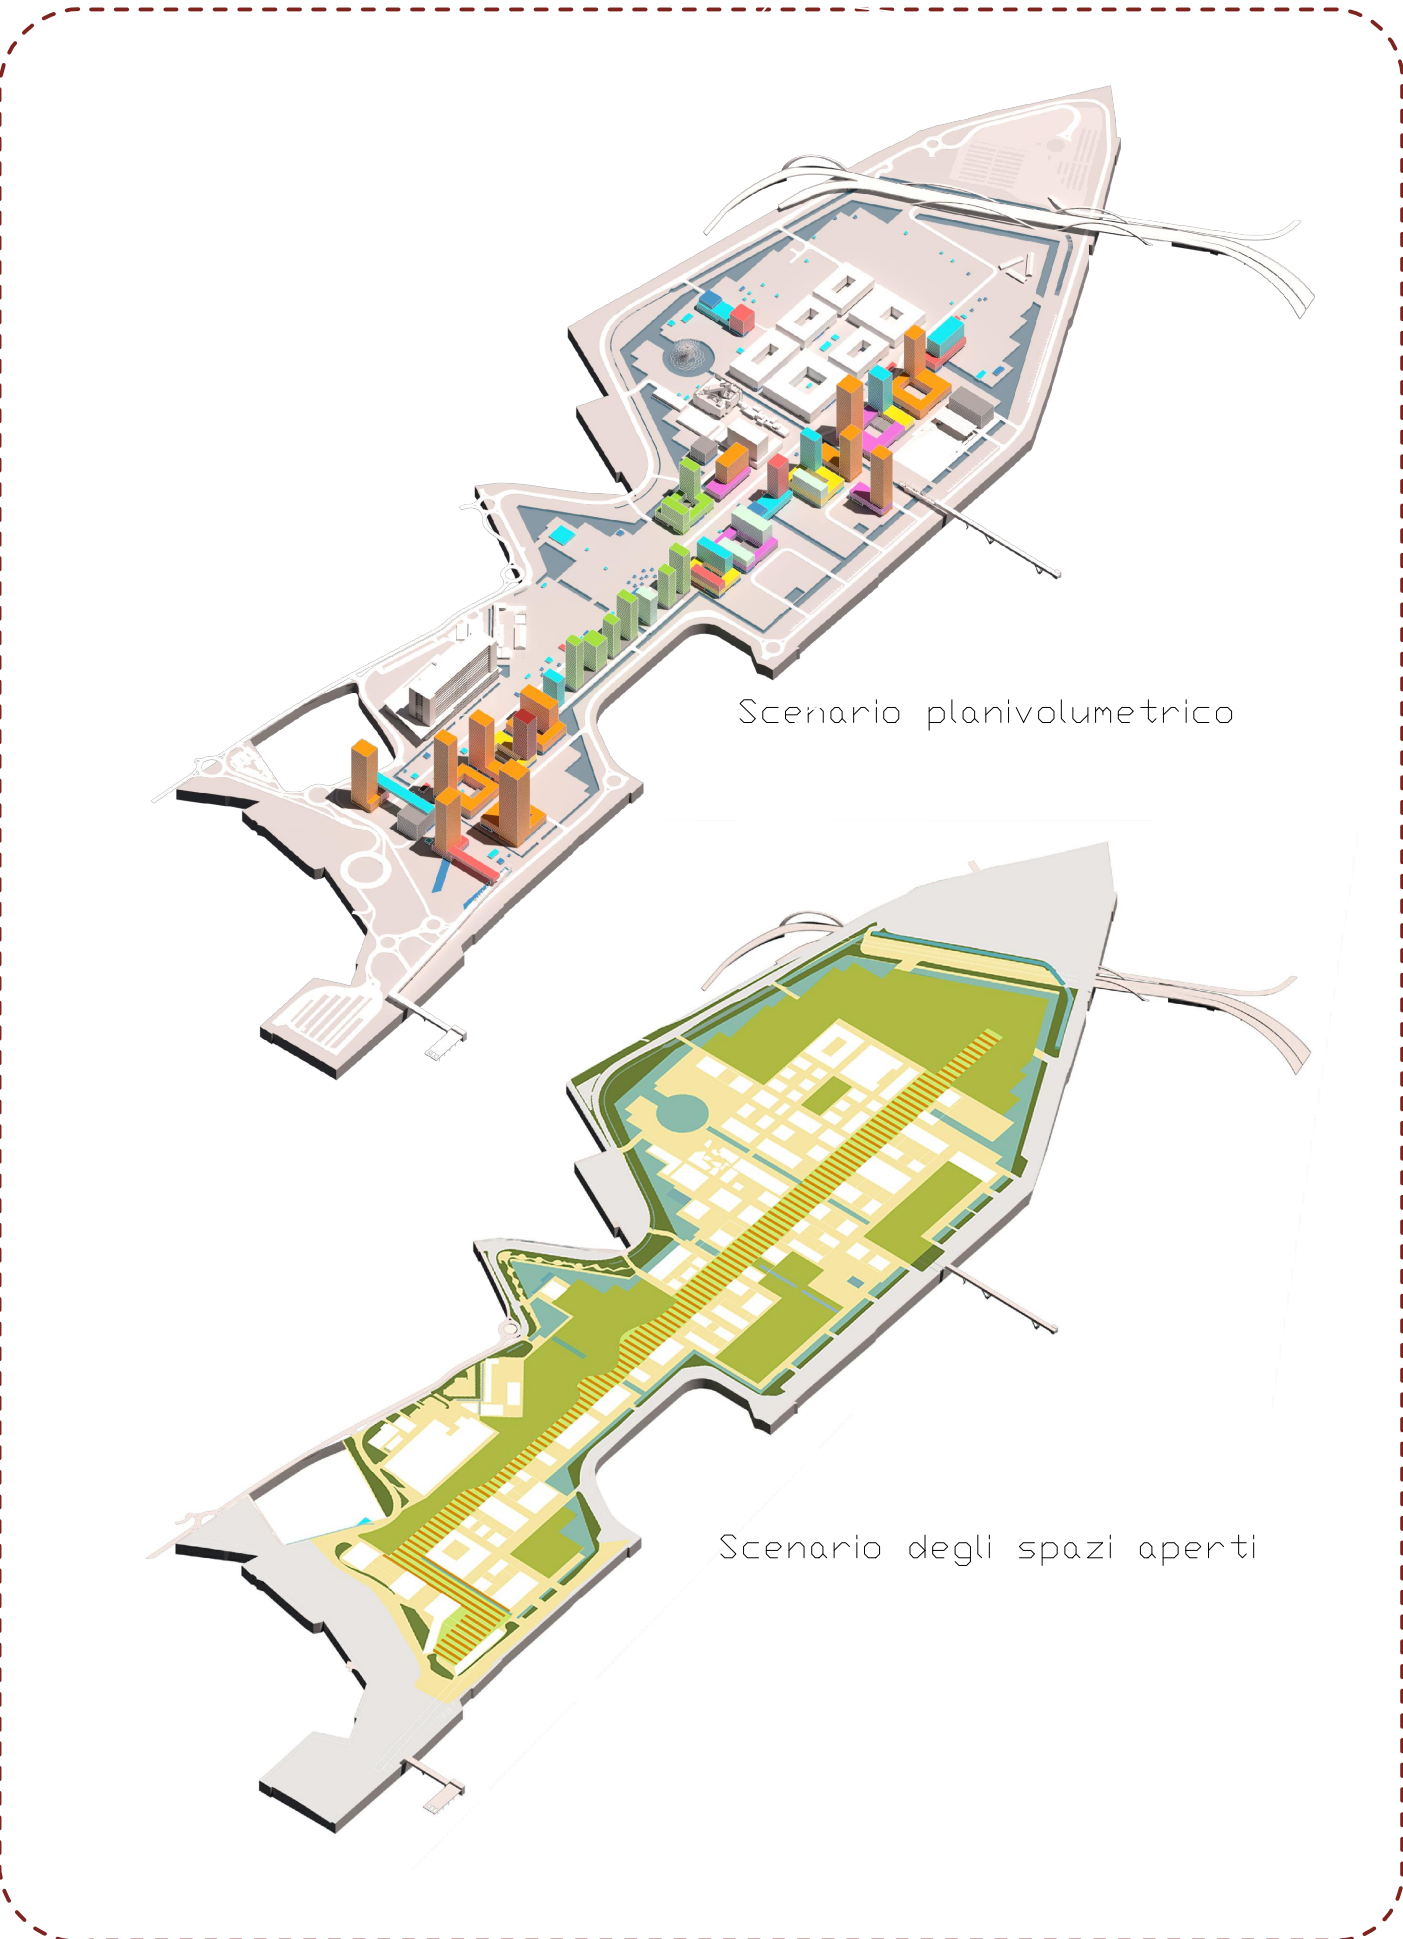

CONFIGURAZIONE ALTERNATIVA



Legenda

Scenari planivolumetrici

- | | |
|--------------|-------------------------|
| Commerciale | Industria leggera |
| Terziario | Housing Sociale |
| Ricettivo | Cultura / Sport / Svago |
| Residenziale | Servizi |
| Incubatori | Parcheggi |

Scenari degli spazi aperti

- | | |
|--|-----------------------------------|
| | Cintura verde |
| | Sistema dei canali |
| | Decumano |
| | Parchi e aree verdi |
| | Common ground e spazio connettivo |



Arexpo S.p.A.
Sede legale e uffici: via Cristina Belgioioso 171 - 20157 Milano
codice fiscale/partita IVA: 07468440968
www.arexpo.it

LEGAL E RAPPRESENTANTE:
Giuseppe Bonomi

IN COLLABORAZIONE CON



Lendlease
Sede legale: via della Moscova 3 - 20121 Milano
www.lendlease.com/it

STUDIO DI IMPATTO AMBIENTALE

MIND: Progetto di rigenerazione per uno sviluppo urbano sostenibile.

VALORIZZARE
TRASFORMARE
INNOVARE

TITOLO ELABORATO:	Scenari Planivolumetrici		
TAVOLA N°:	03		
SCALA:	SCALA GRAFICA:		
DIMENSIONI:	594x841 mm	DATA:	Gennaio 2019

Le diffinità devono essere comunicate immediatamente al proponente prima di procedere. Questo disegno è protetto da copyright.