



SEZIONE A-A

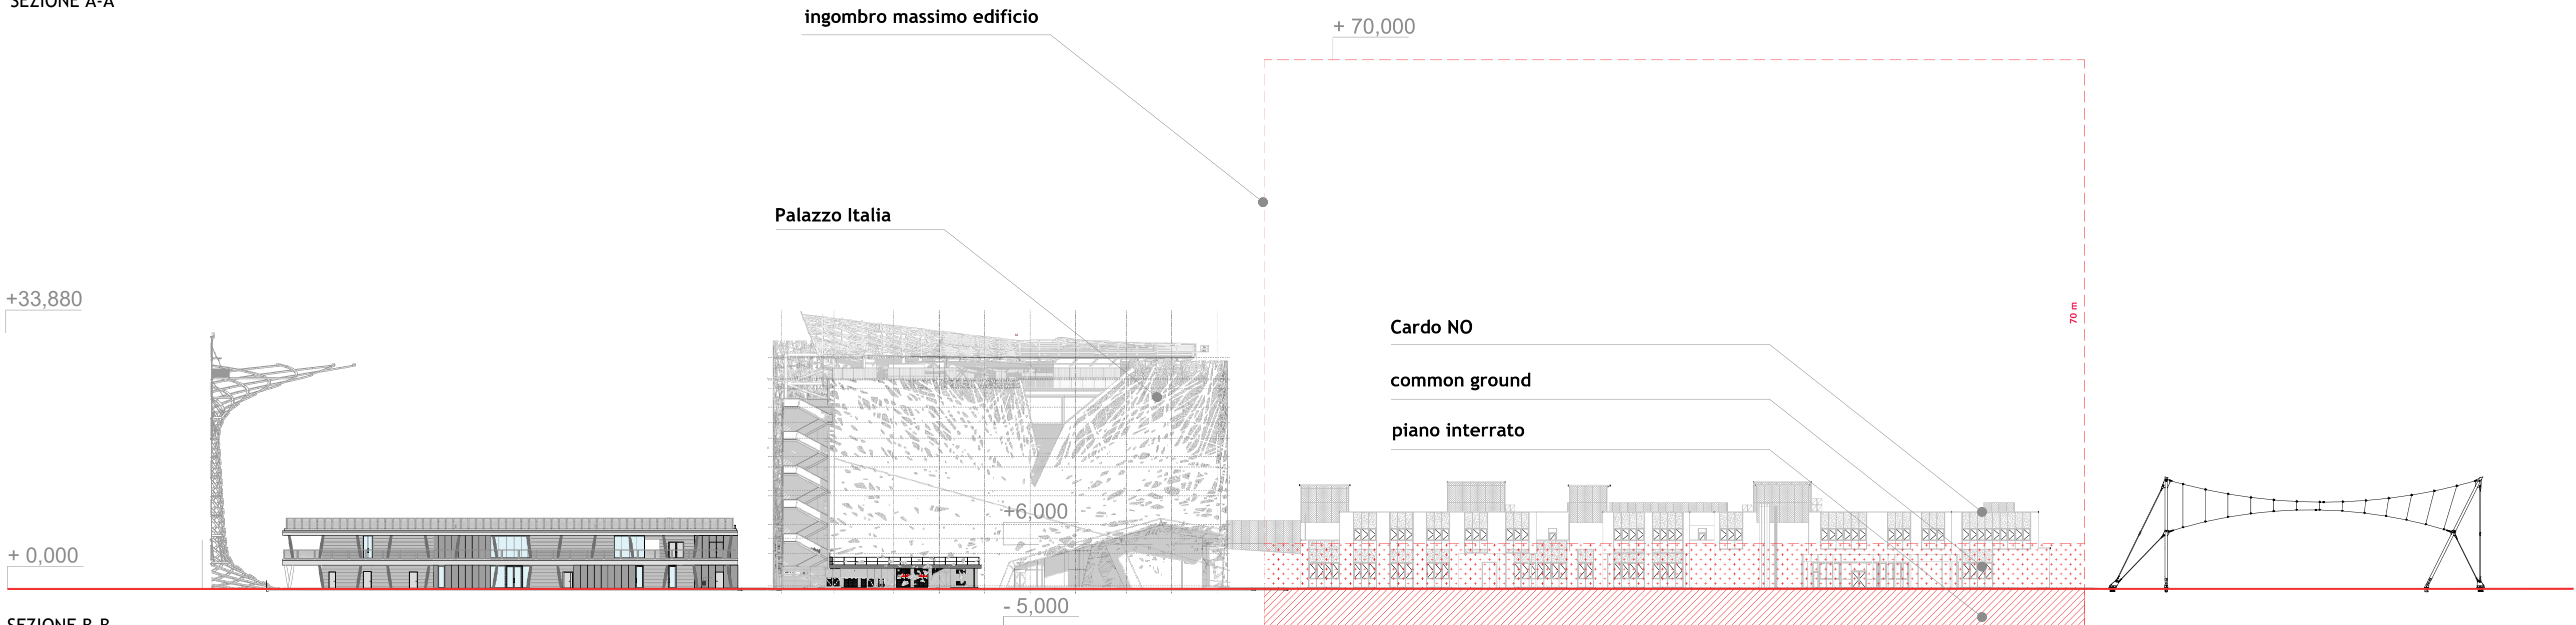

SEZIONE B-B

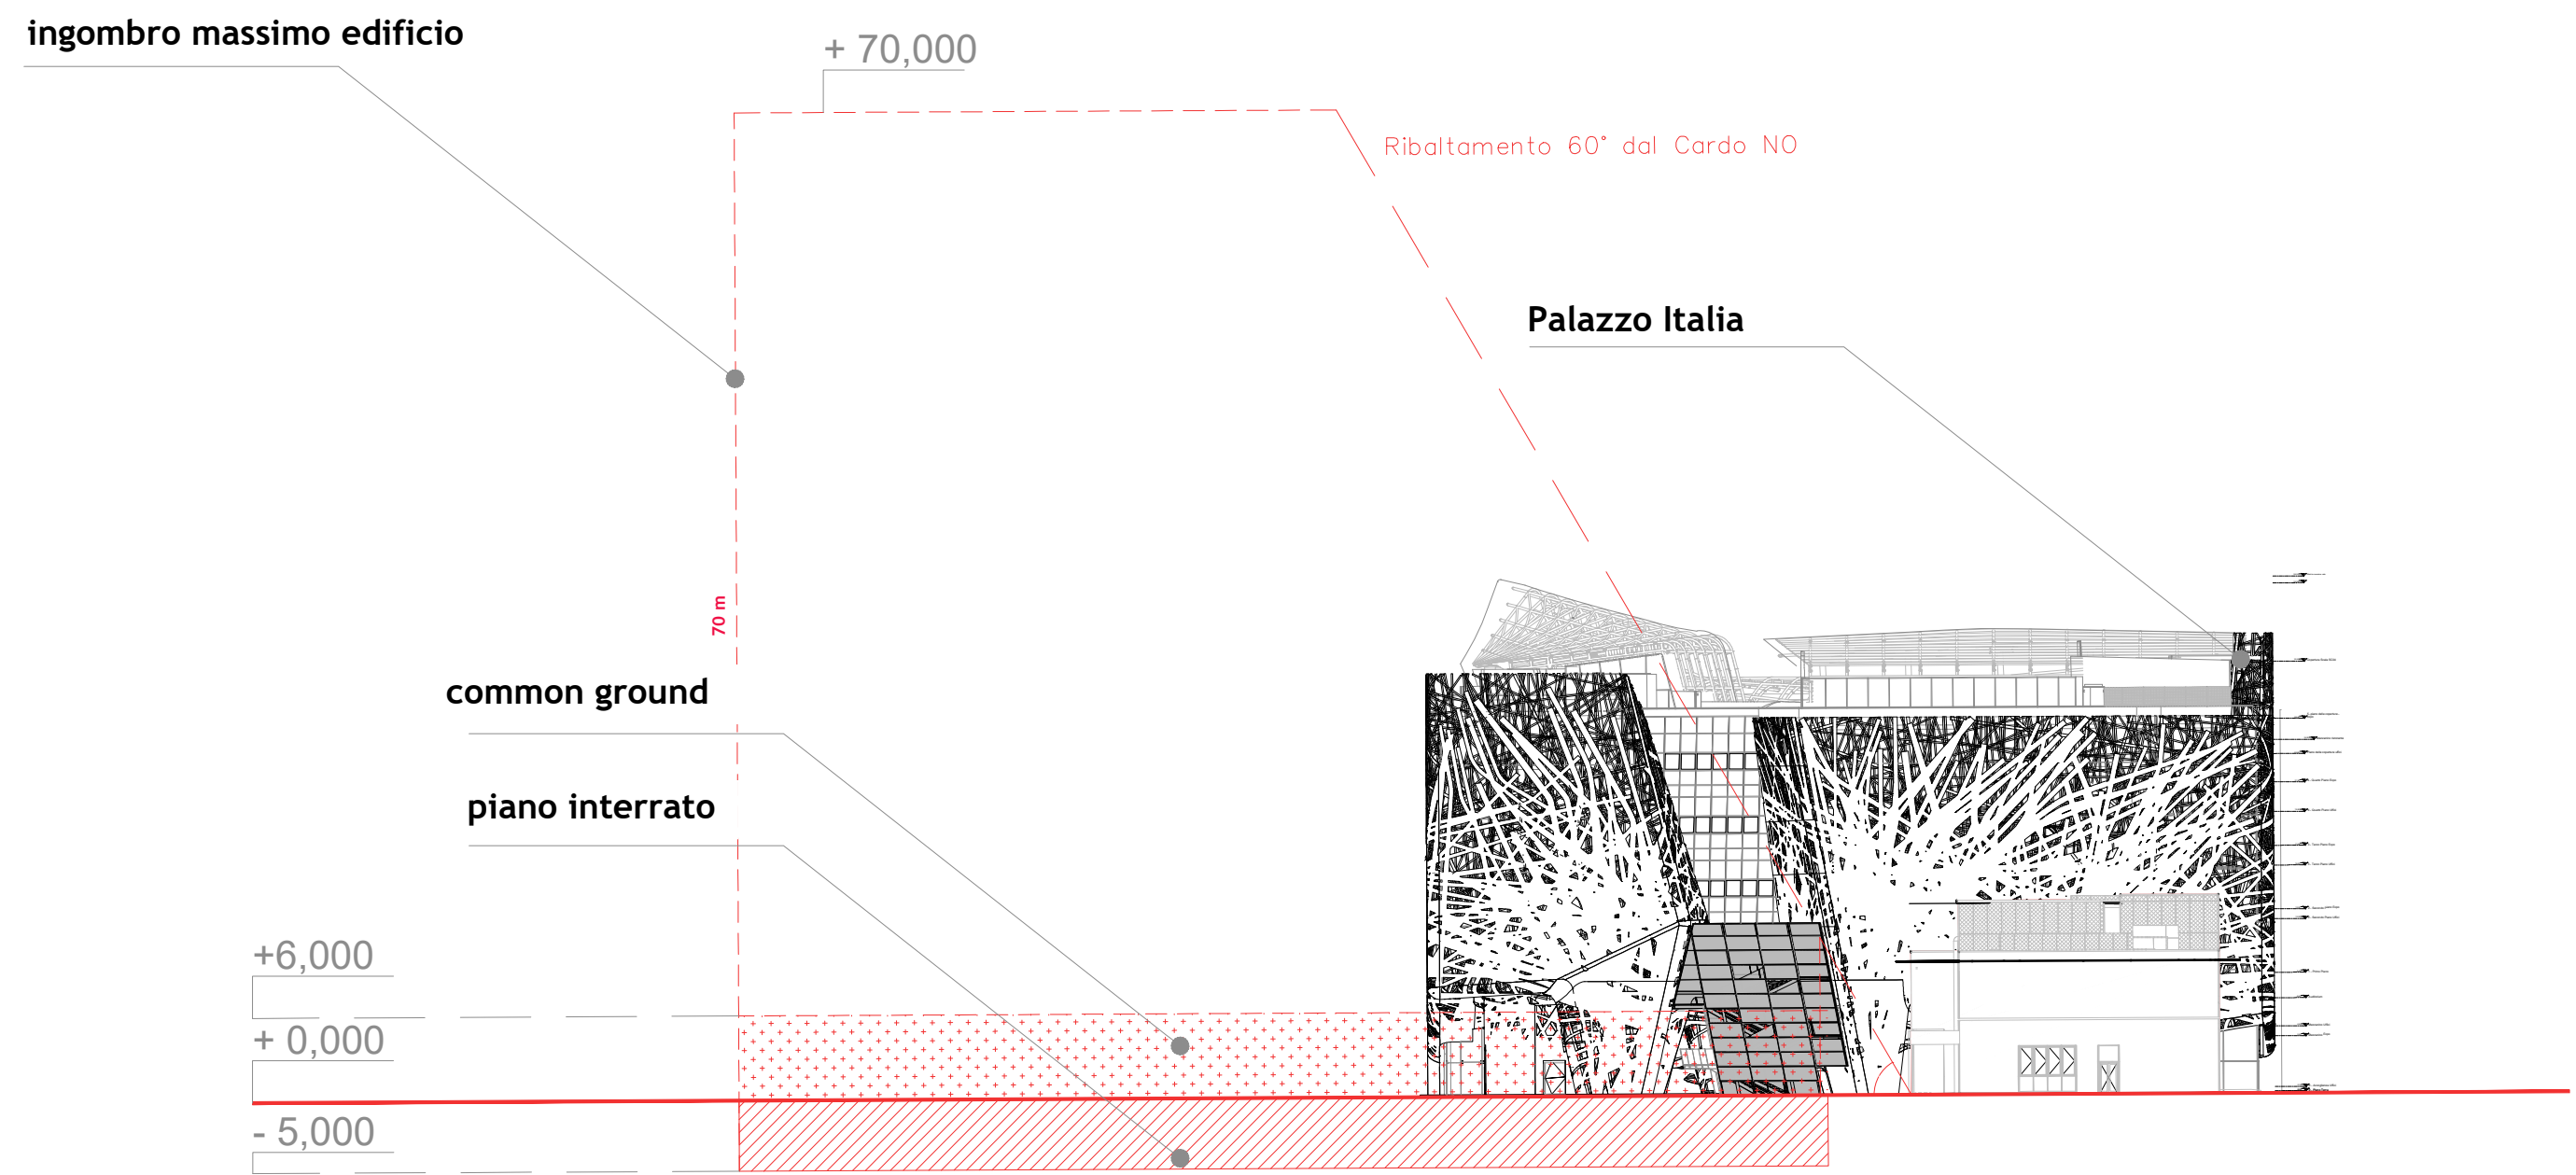

SEZIONE C-C

HUMAN TECHNOPOLE: IL NUOVO HEADQUARTERS

TITOLO: [Vincoli Sezioni SDF](#)

SCALA: 1:500

SCALA GRAFICA

0 5 10 15 20 25 [m]

DIMENSIONI:  
A1 841x594 mm

ELABORATO N°: [CHT\\_SDP\\_AMB\\_907](#)

NOME FILE: [CHT\\_SDP\\_AMB\\_907\\_Vincoli Sezioni SDF](#)



Il presente documento è di proprietà di Arexpo S.p.A., è protetto da copyright e il suo utilizzo è limitato esclusivamente allo scopo per il quale è rilasciato. L'utilizzatore del presente documento avrà pertanto l'onere della puntualità e della correttezza dei dati e delle informazioni in esso contenute.

DATA: 05/2019

