

Piano terrazza - Progetto - RI01
SCALA 1 : 50

Elenco tavole progetto									
Sezione		Tavole di riferimento						Titolo tavola per cartiglio	
		Comm.	Lotto	Fase	Cal.	Op.	Prog.		
Sez A-A	Abaco	EW	12	E	F	00	1183	STRATIGRAFIE ORIZZONTALI E VERTICALI	
Sez A-A		EW	12	E	F	00	1787	SEZIONE LONGITUDINALE	
Sez B-B		EW	12	E	F	00	1768	INGRANDIMENTI SEZIONE LONGITUDINALE	
Sez C-C	1 - 7	EW	12	E	F	00	1771	TIPOLOGICO NODI - TAV. 1 DI 4	
Sez D-D	8-14	EW	12	E	F	00	1772	TIPOLOGICO NODI - TAV. 2 DI 4	
Sez E-E	15-20	EW	12	E	F	00	1773	TIPOLOGICO NODI - TAV. 3 DI 4	
Sez E-E	21-23	EW	12	E	F	00	1774	TIPOLOGICO NODI - TAV. 4 DI 4	

N.B.

SE NON DIVERSAMENTE SPECIFICATO LE MISURE SONO ESPRESSE IN CM
I DISEGNI SONO VALIDI PER LA SOLA PARTE ARCHITETTONICA
PRIMA DELL'ESECUZIONE DEI LAVORI VERIFICARE LE MISURE IN LOCO

CODIFICA DEGLI ELEMENTI

XX XX XX XX

categoria materiale dimensione tipo

CATEGORIA:

ME = Muri Esterni
MI = Muri Interni
RE = Rivestimento Esterno
SO = Solaio
PA = Pannello
F = Finestra
PF = Porta Finestra
P = Porta

MATERIALE:

CG = Cartongesso
CA = Ceramica
LF = Lamiera Forata
CA = Calcestruzzo
PVC = PVC
AL = Alluminio

CODIFICA DEI LOCALI

XXX.XX.XXX

edificio livello numero locale

EDIFICIO:



CNO = Cardo Nord Ovest

LIVELLO:

P0 = Piano Terra

P1 = Piano Primo

P2 = Piano Terrazze

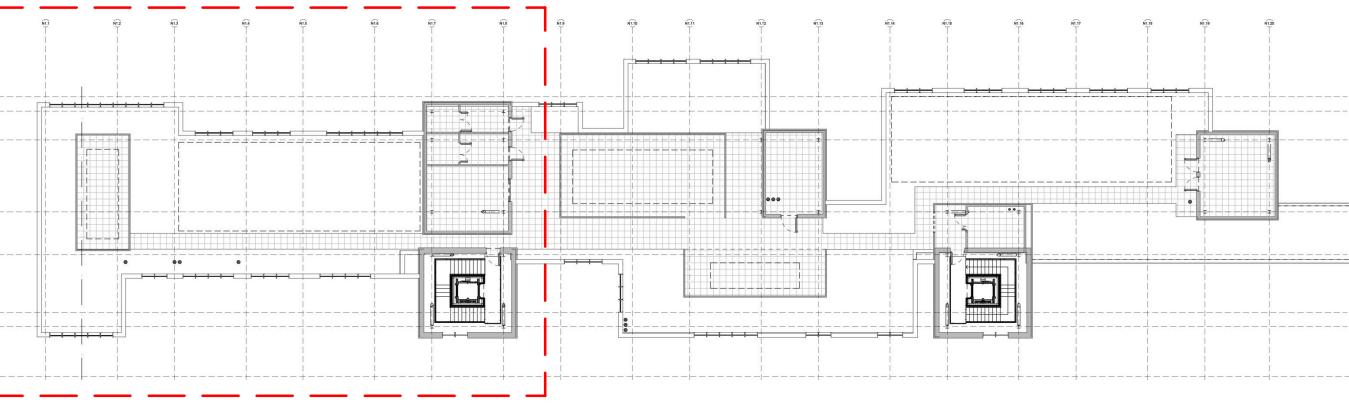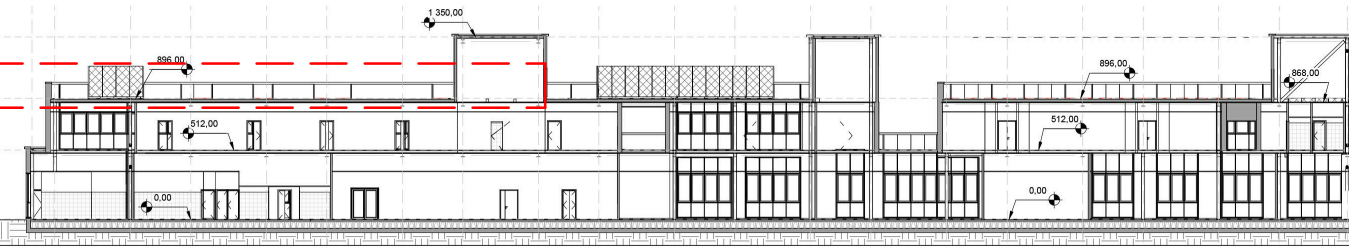

COMMITTENTE



Arexpo
sede legale: via T. Taramelli, 24 - 20124
ufficio funzionale: via T. Taramelli, 26 - 20124
codice fiscale/partita IVA:
www.arexpo.it

LEGALE

Giuseppe Bonomi

PROGETTO PRELIMINARE:

Direzione sviluppo immobiliare / unità progettazione urbanistica e masterplanning

PROGETTISTA RESPONSABILE:

Arch. Matteo Gatto
iscritto all'albo degli architetti, pianificatori, paesaggisti, e conservatori
della provincia di Milano n° 17049

33	GIU 2018	PROGETTO ESECUTIVO PER APPALTO							
A	11/05/2018	REVISIONE GENERALE			M. Mangione	F. Rosi	F. Rosi	A. Costa	
17	FEB 2018	PROGETTO ESECUTIVO						R. Tormelli	
0	10/01/2018	EMISSIONE						R. Tormelli	
Aggiorn.	Data	Descrizione	Disegnato	Progettato	Verificato	Acquisito	Approvato		

Le diffinitività devono essere comunicate immediatamente ai progettisti prima di procedere.
Devono essere considerate solo le dimensioni utilizzate negli elaborati. L'impresa deve
controllare tutte le dimensioni in opera. Questo disegno è protetto da copyright.

Discrepancies must be reported immediately to the Architect before proceeding. Only
figured dimensions are to be used. Contractors must check all dimensions on site. This
drawing is protected by copyright.

TUTTE LE DIMENSIONI SONO ESPRESSE IN SCALA METRICA.

ALL DIMENSIONS ARE SHOWN IN METRIC.

Progetto

TITOLO DEL DISEGNO

name of drawing

HUMAN TECHNOPOLE

RIFUNZIONALIZZAZIONE CARDO NORD OVEST

STATO DI PROGETTO

PLANIMETRIA PIANO TERRAZZA - 1 DI 3

PROGETTAZIONE ESECUTIVA



MM SPA
Via del Vecchio Politecnico, 8
20133 Milano
Società a partecipazione paritetica

L'INGEGNERE TECNICO
DOTT. ING. FRANCESCO BONDI
Cognome e Nome: BONDI FRANCESCO

L'INGEGNERE RESPONSABILE DELL'INTERPRETAZIONE
DOTT. ING. ROBERTO TORNELLI
Cognome e Nome: TORNELLI ROBERTO


Collaborazione alla progettazione: BIANCOSTUDIO - via Luigi Cagnola 12, 20154 Milano

SCALA

scale

1 : 50

Sostituito da:

Sostituito da:

Scala grafica





DISEGNO N°





EW

Commissa

Lotto

Fase

Cal.

12

E

 F || 00 | Opere | Progressivo | Foglio |