




SEZIONE EST SCALA 1 : 100

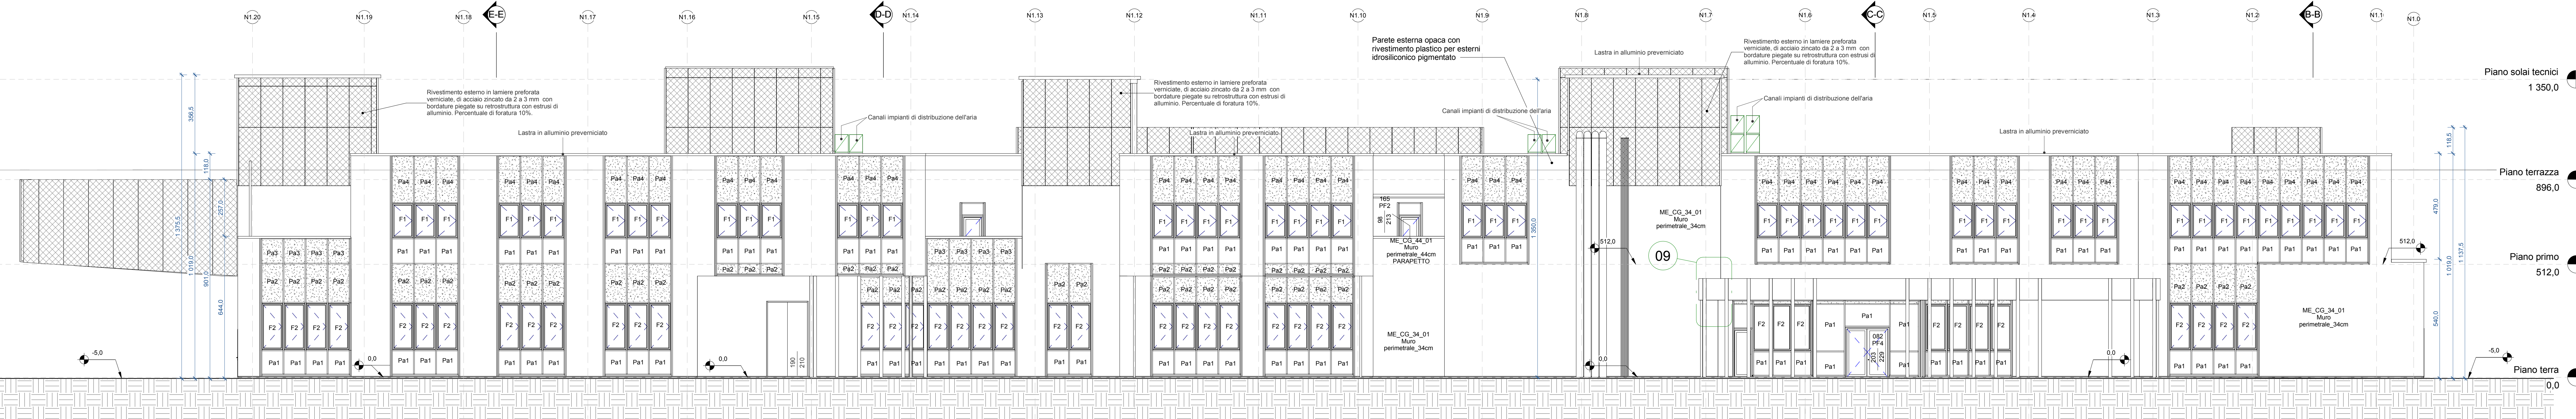

SEZIONE OVEST SCALA 1 : 100

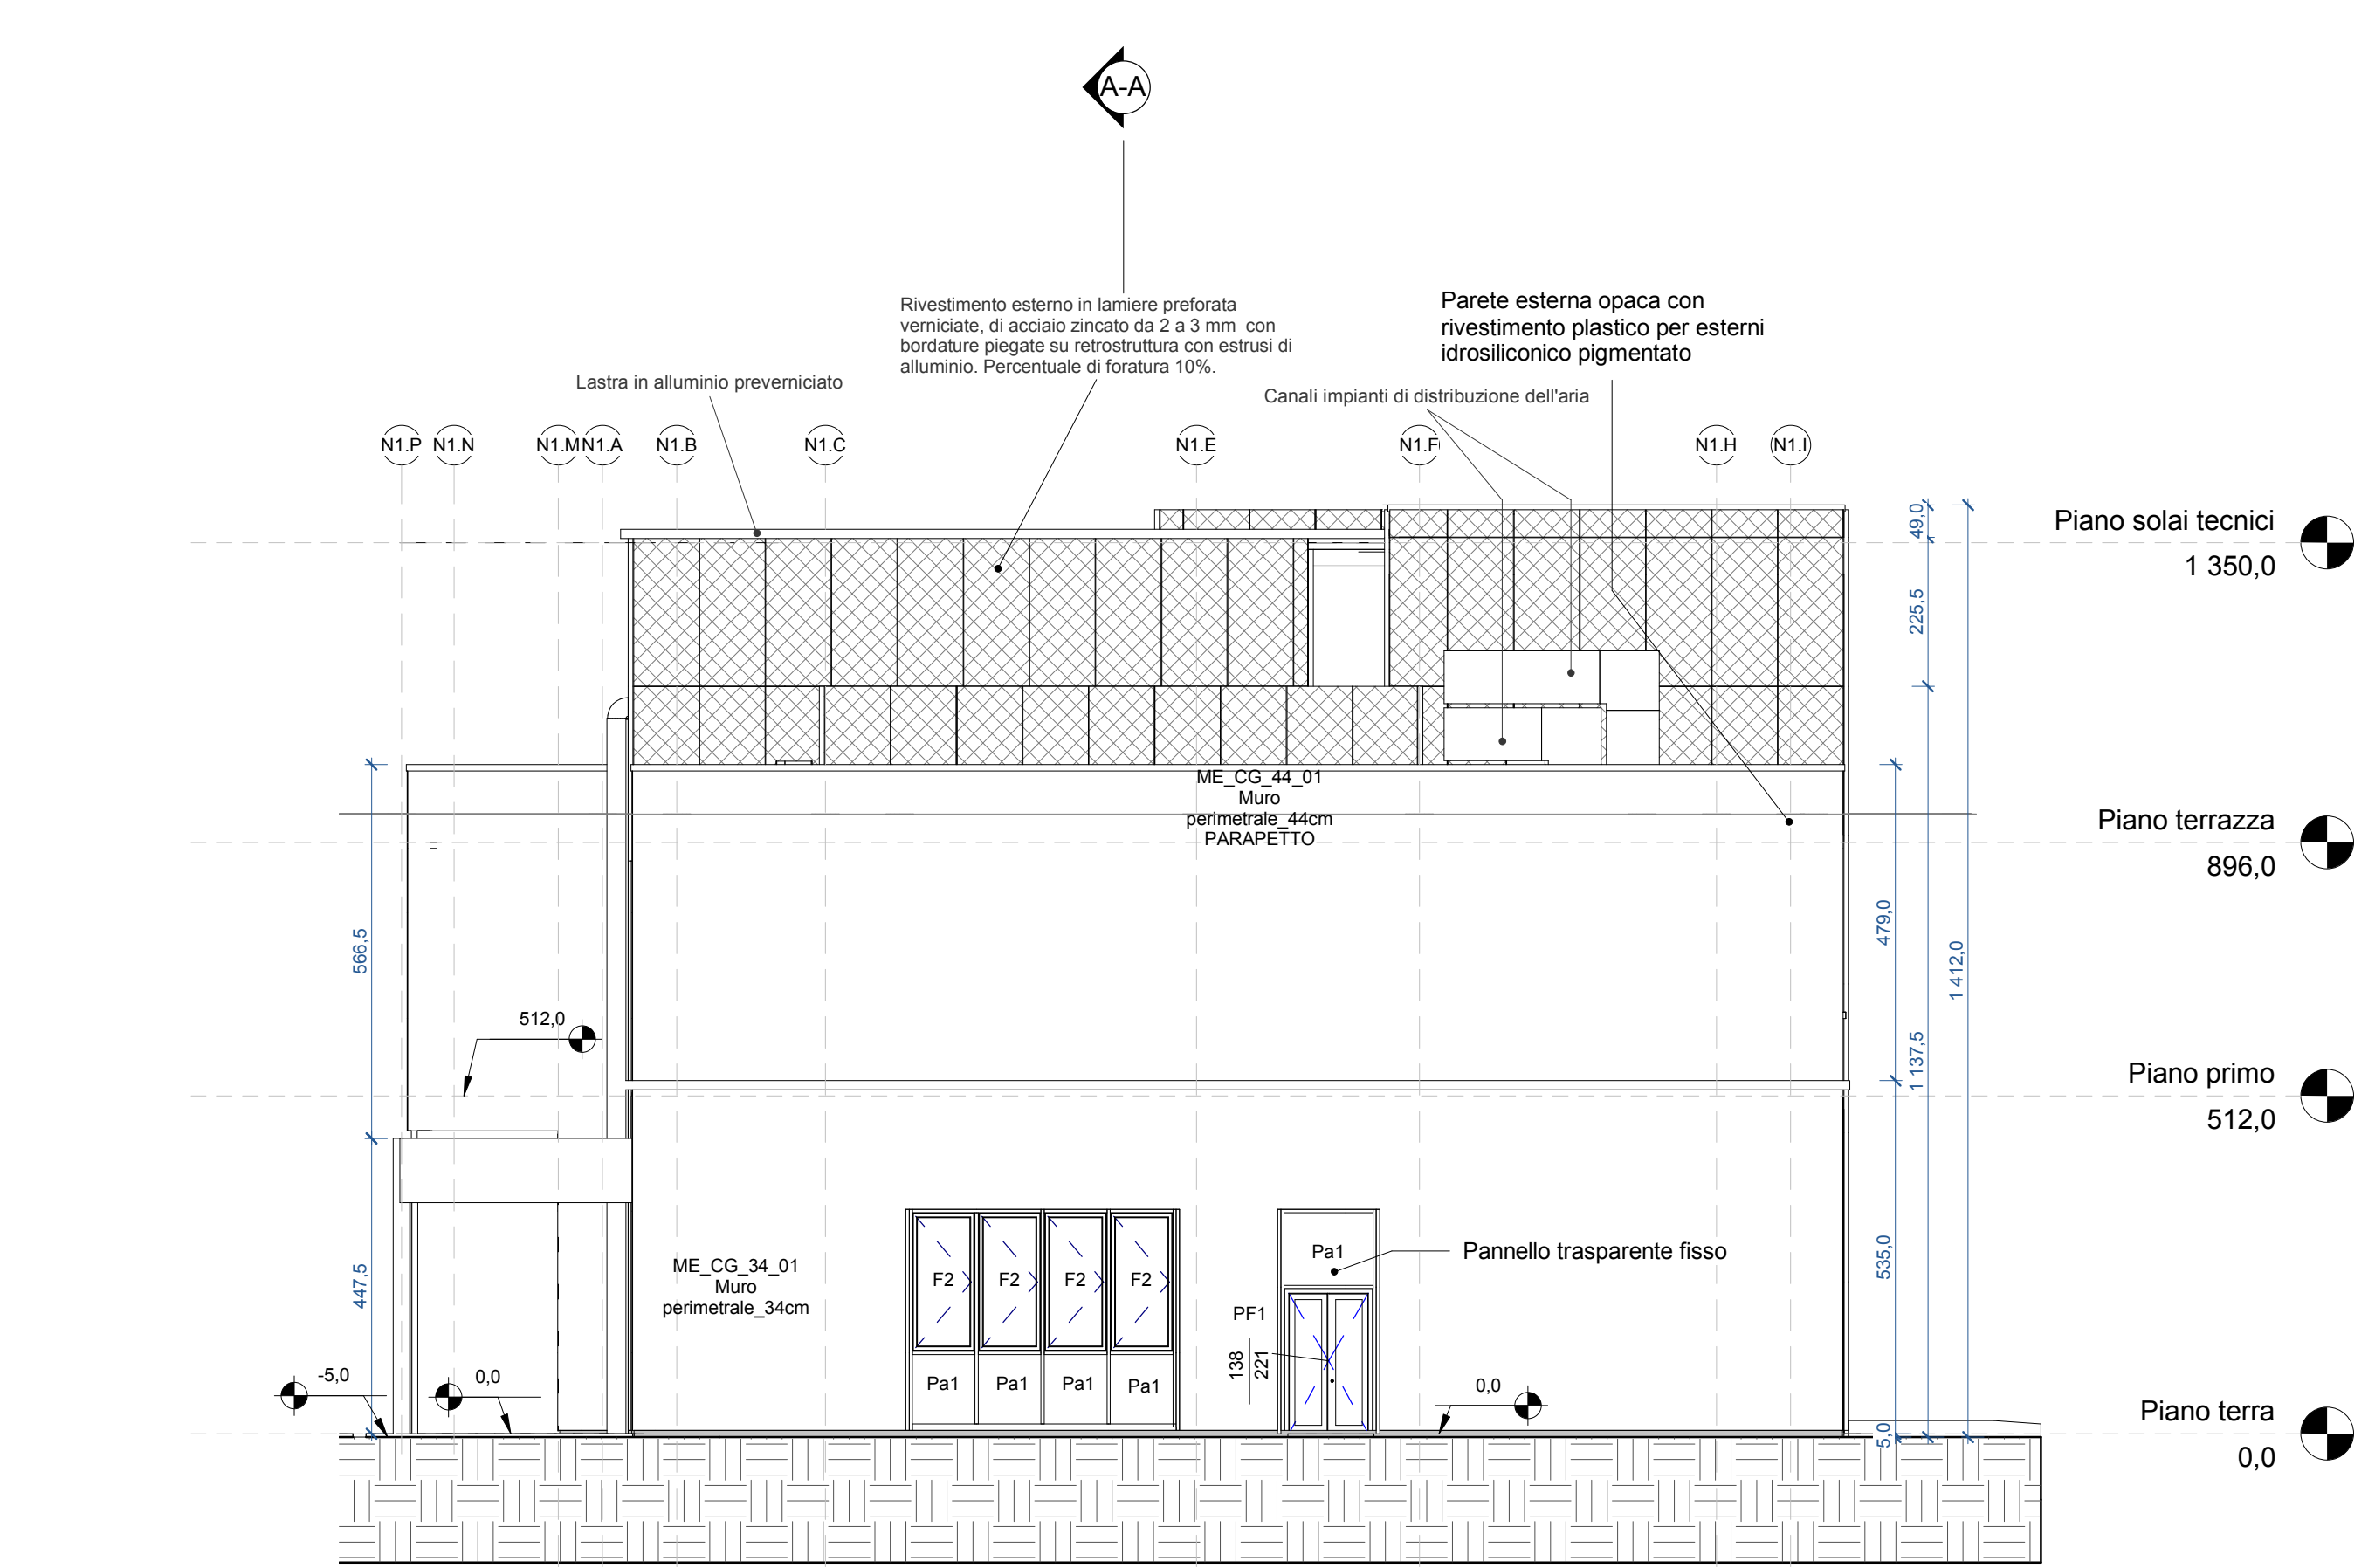

SEZIONE SUD SCALA 1 : 100

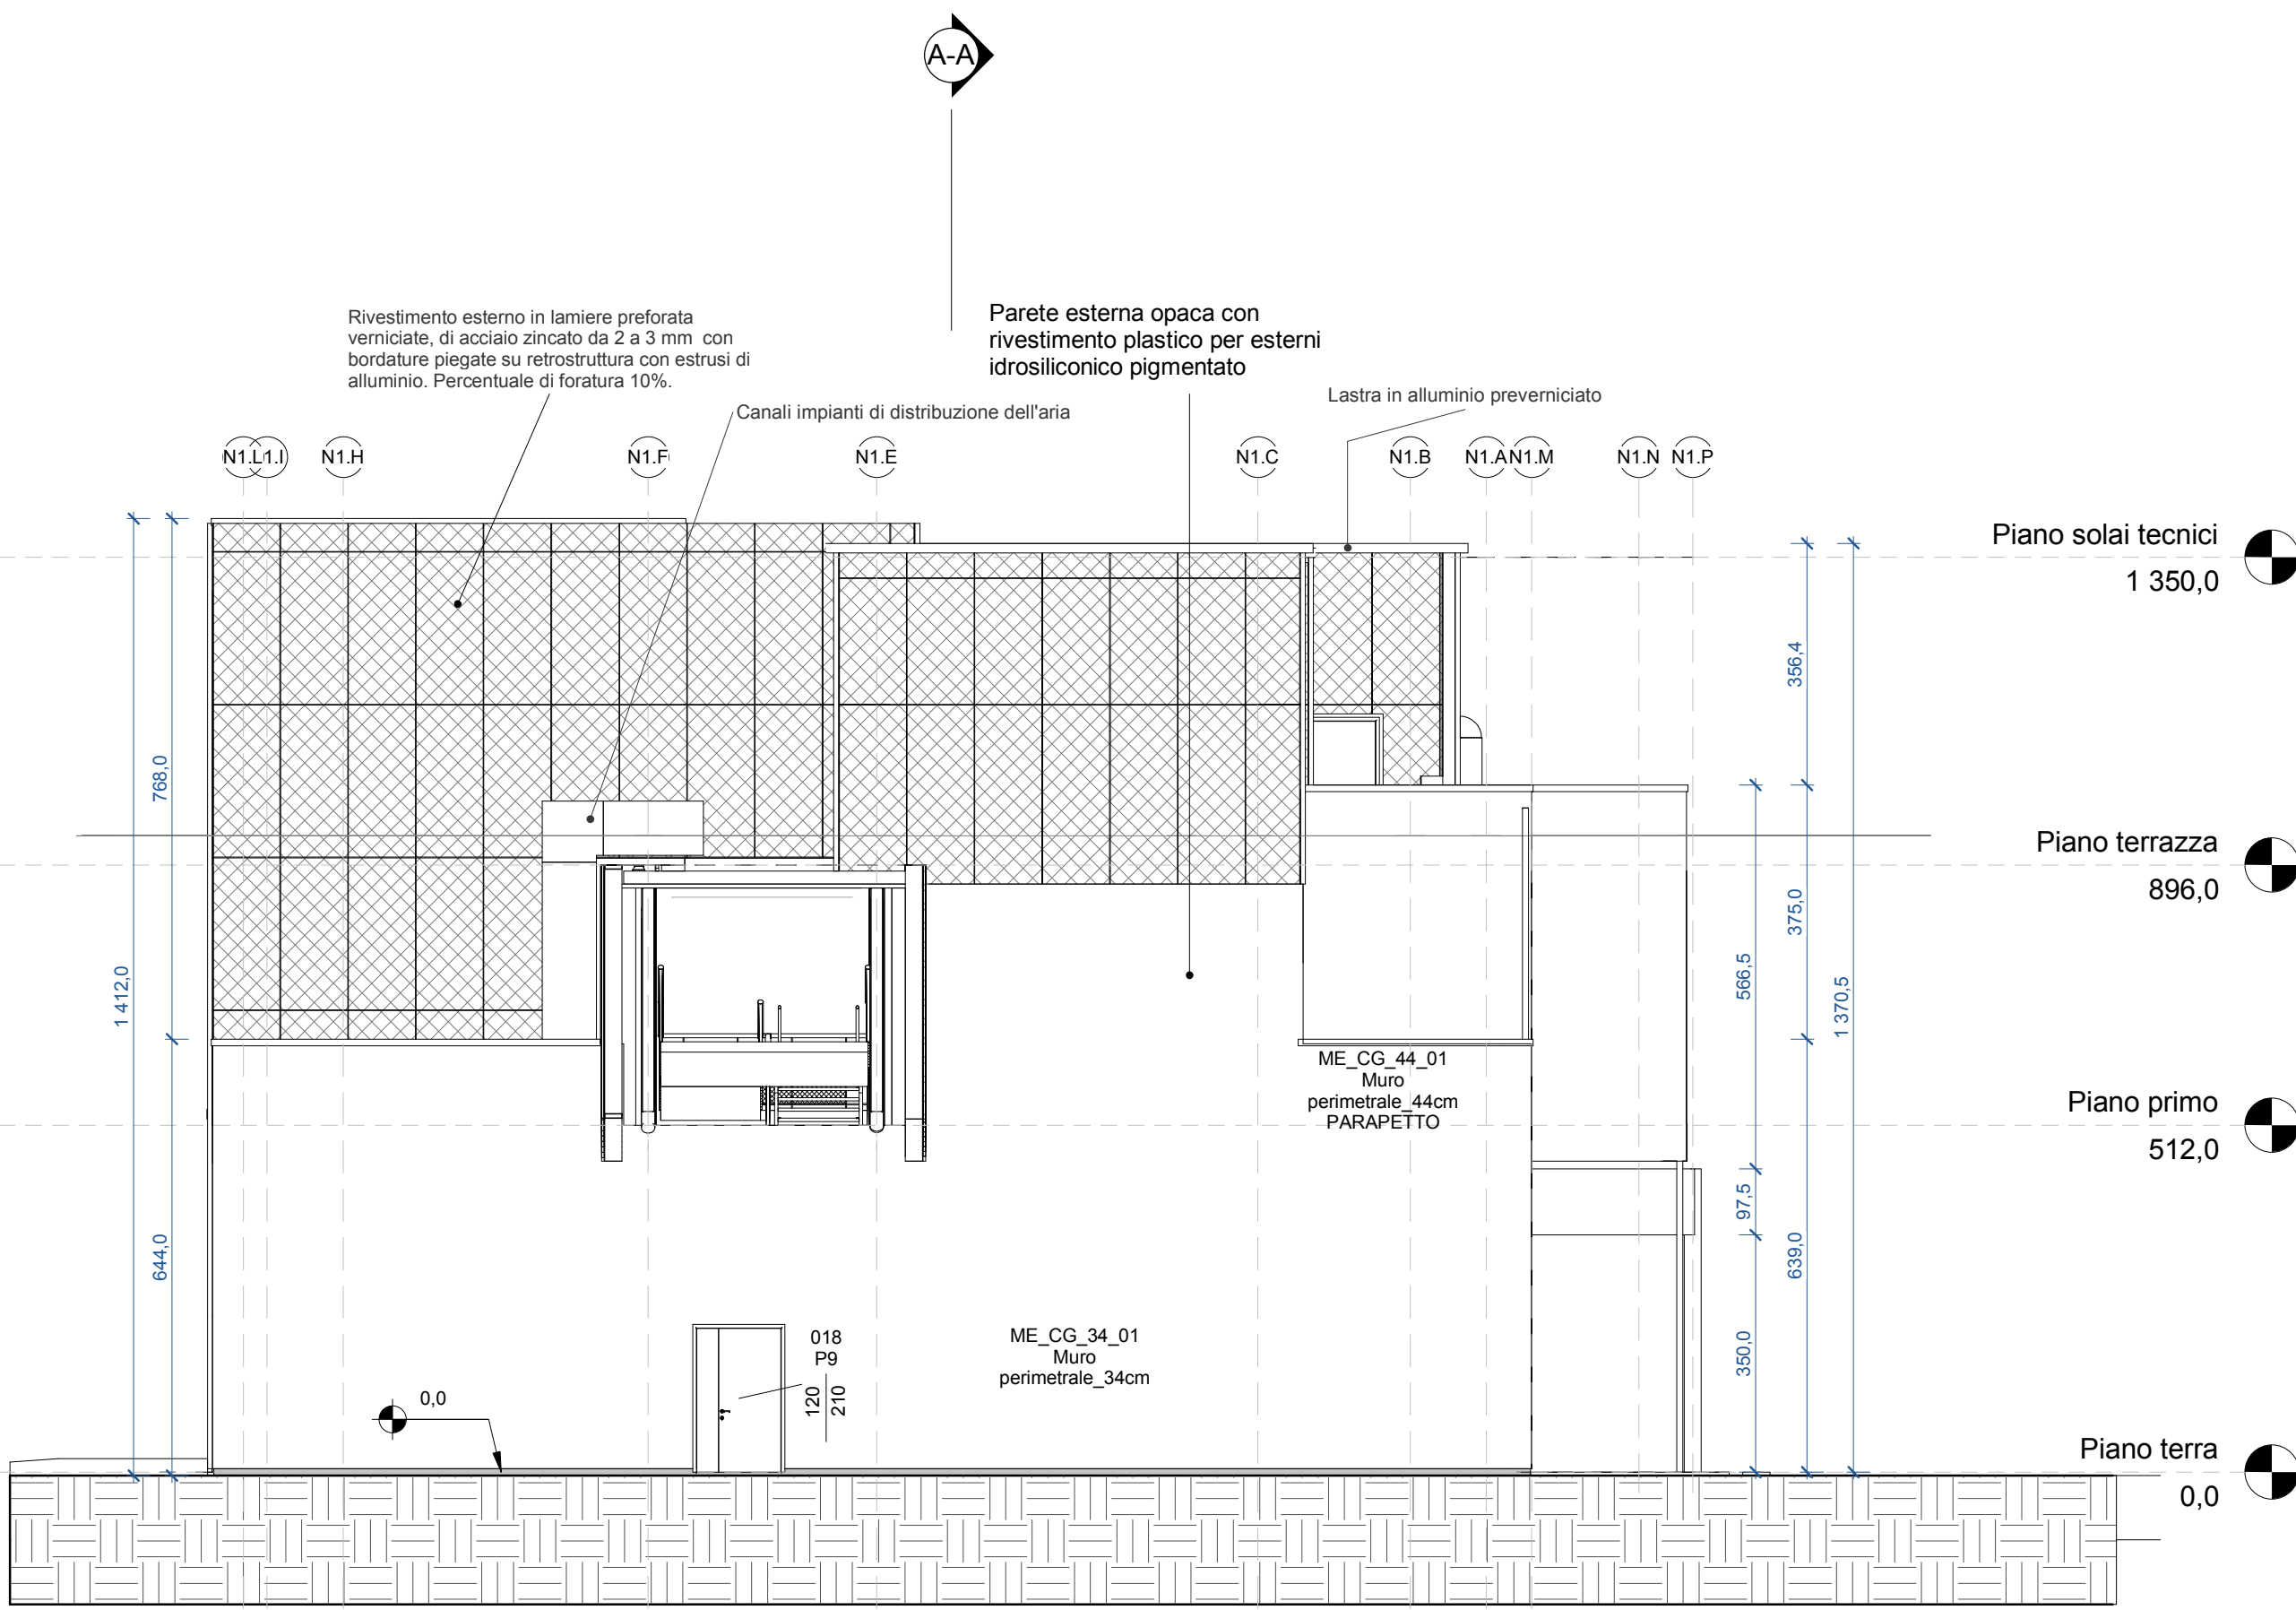

SEZIONE NORD SCALA 1 : 100

Elenco tavole progetto NODI									
Tavole di riferimento					Titolo tavola per cartiglio				
Sezione	Dettaglio								
Sez B-B	1-7	EW	12	E F 00	1771	TIPOLOGICO NODI - TAV. 1 DI 4			
Sez C-C	8-14	EW	12	E F 00	1772	TIPOLOGICO NODI - TAV. 2 DI 4			
Sez D-D	15-20	EW	12	E F 00	1773	TIPOLOGICO NODI - TAV. 3 DI 4			
Sez E-E	21-23	EW	12	E F 00	1774	TIPOLOGICO NODI - TAV. 4 DI 4			

CODIFICA DEGLI ELEMENTI

XX XX XX XX

categoria materiale dimensione tipo

CATEGORIA:

- ME = Muri Esterni
- MI = Muri Interni
- RE = Rivestimento Esterno
- RI = Rivestimento Interno
- SO = Solai
- PA = Pavimenti
- F = Finestre
- PS = Porte Finestre
- P = Porte

MATERIALE:


- CG = Cartongesso
- CE = Cemento
- LF = Lamiere Forate
- CA = Calcestruzzo
- PVC = PVC
- AL = Alluminio

N.B.

SE NON DIVERSAMENTE SPECIFICATO LE MISURE SONO ESPRESSE IN CM

I DISegni SONO VALIDI PER LA SOLA PARTE ARCHITETTICA

PRIMA DELL'ESECUZIONE DEI LAVORI VERIFICARE LE MISURE IN LOCO

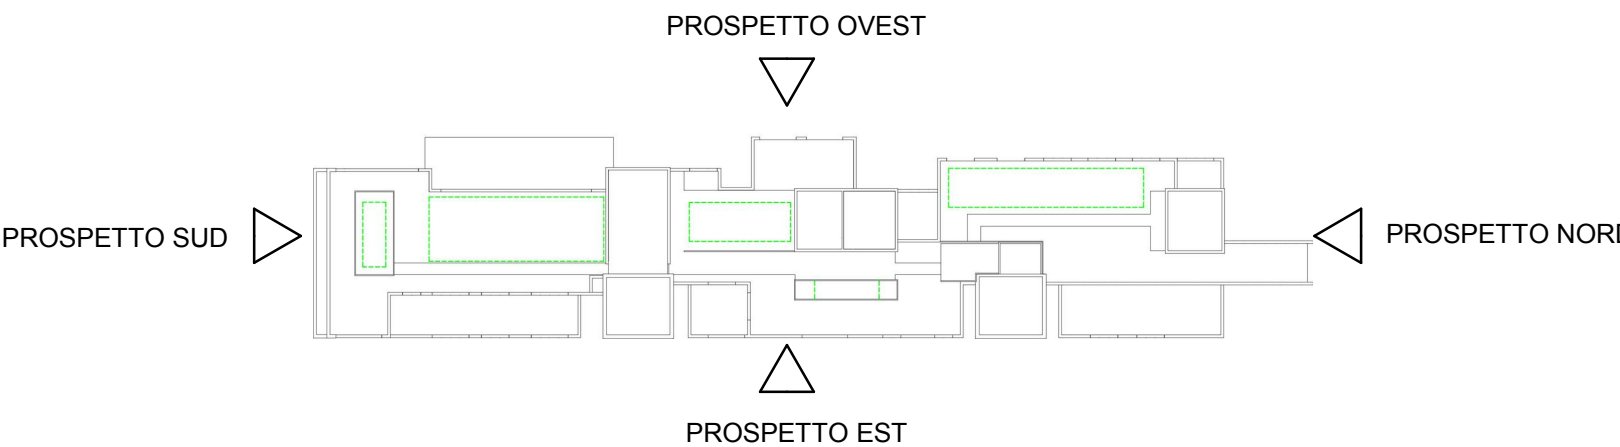

COMMITTENTE

Arexpo

sede legale: via I. Taramelli, 26 - 20124

ufficio funzionale: via I. Taramelli, 26 - 20124

codice fiscale/partita IVA: www.arenxpo.it

LEGALE

Giuseppe Bonomi

PROGETTO PRELIMINARE:

Direzione sviluppo immobiliare / unità progettazione urbanistica e masterplanning

PROGETTISTA RESPONSABILE:

Arch. Matteo Crotti

Iscritto all'Albo degli architetti, pianificatori, paesaggisti, e conservatori della provincia di Milano n° 17049

Approv.	Data	Descrizione	Disegnato	Progettato	Verificato	Acquisito	Approvato		

Le Effettive dimensioni sono indicate immediatamente a sinistra di ogni tavola di progetto.

Devono essere considerate solo le dimensioni indicate negli elaborati. L'impresa deve

verificare che le dimensioni in loco. Qual'ora divergano le misure da quelle in loco, l'impresa deve


TUTTE LE DIMENSIONI SONO ESPRESSE IN SCALA METRICA.

ALL DIMENSIONS ARE SHOWN IN METRIC.

Progetto

TITOLO DEL DISEGNO

name of drawing

HUMAN TECHNOPOLE

RIFUNZIONALIZZAZIONE CARDO NORD OVEST

STATO DI PROGETTO

PROGETTI

PROGETTAZIONE ESECUTIVA

MM SPA





