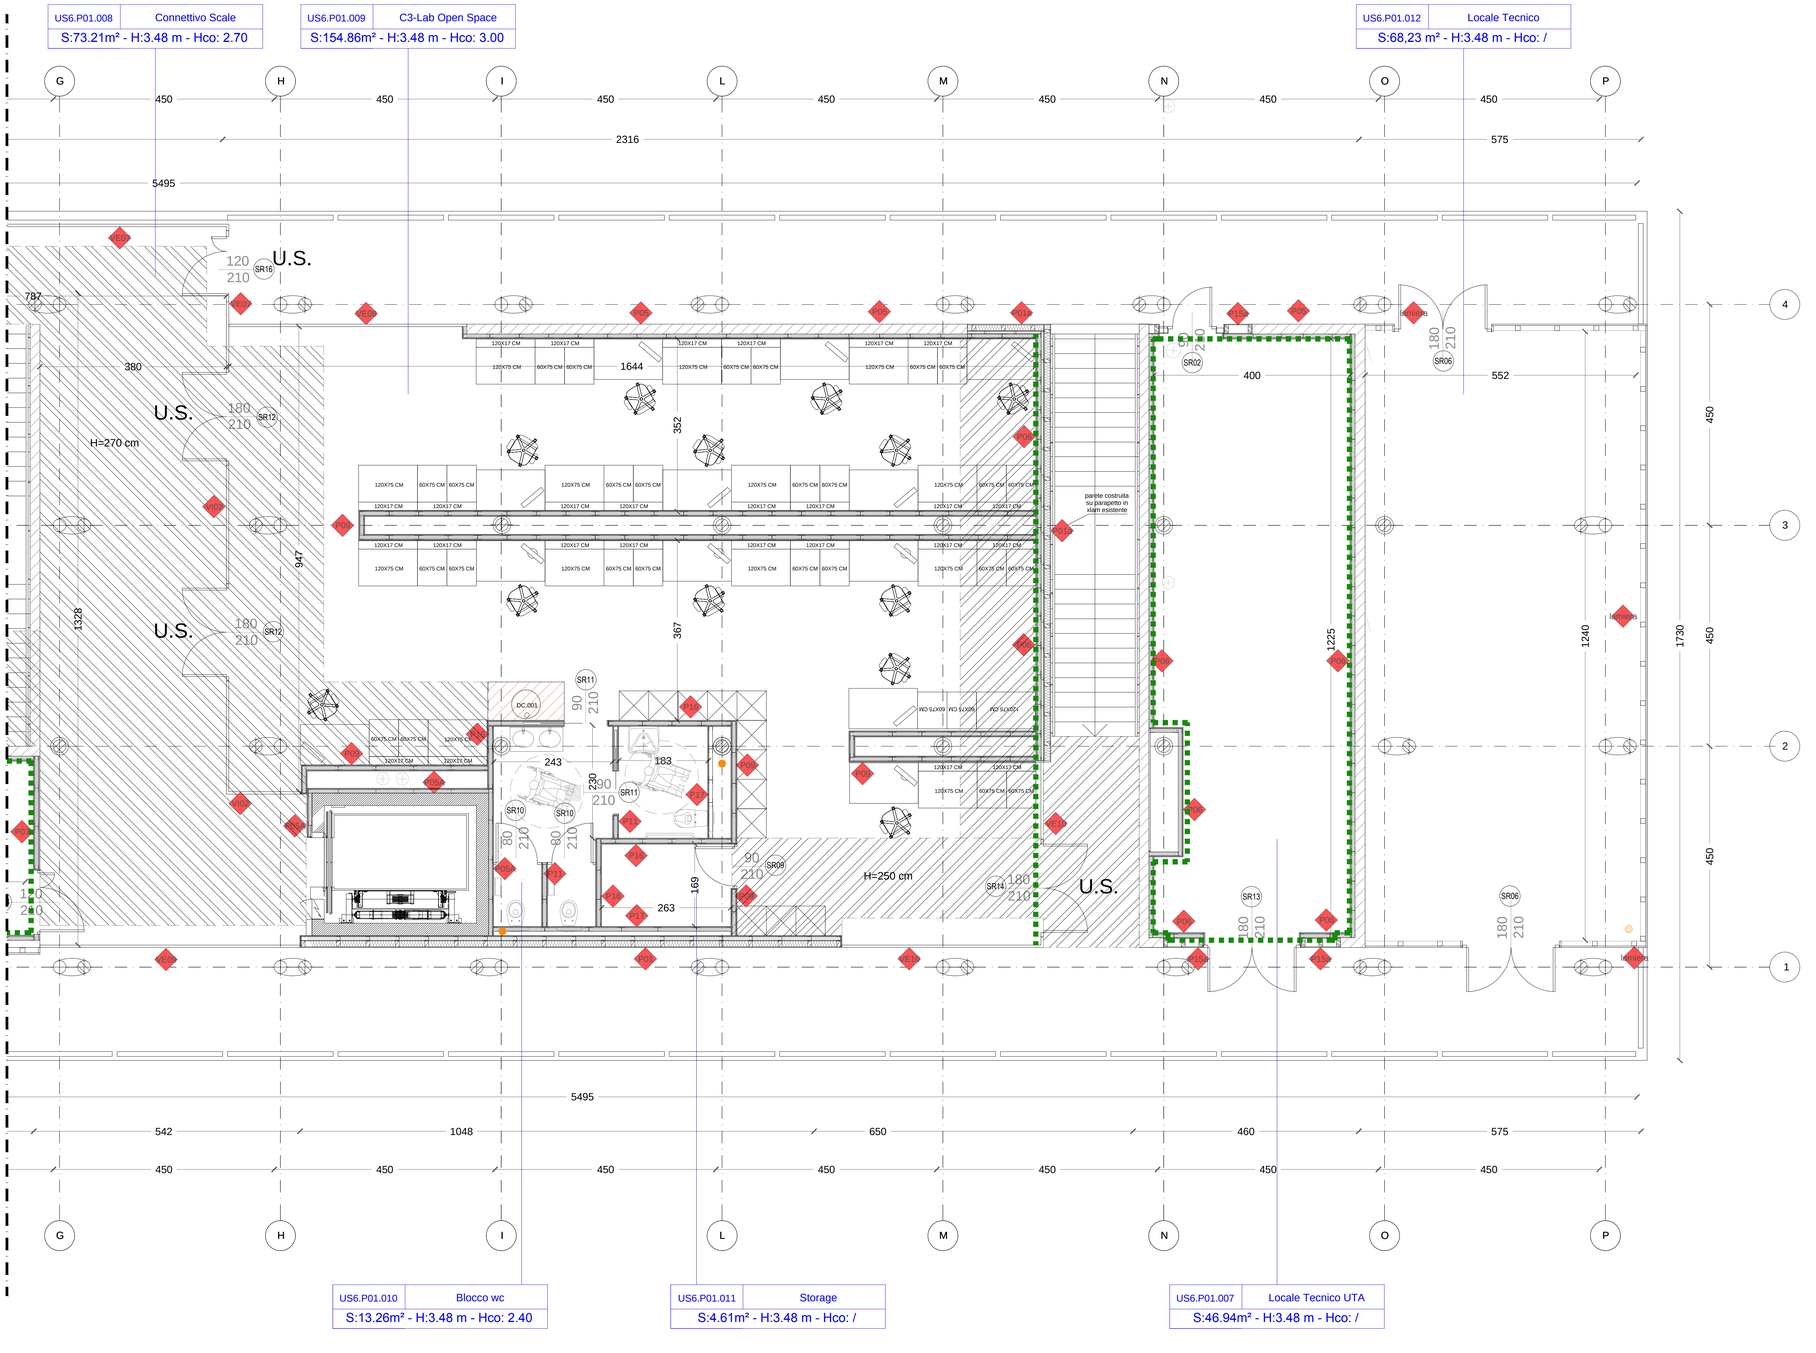
US6.P01.008 Connettivo Scale
S:73.21m² - H:3.48 m - Hco: 2.70
US6.P01.009 C3-Lab Open Space
S:154.86m² - H:3.48 m - Hco: 3.00
US6.P01.012 Locale Tecnico
S:68,23 m² - H:3.48 m - Hco: /
US6.P01.010 Blocco wc
S:13.26m² - H:3.48 m - Hco: 2.40
US6.P01.011 Storage
S:4.61m² - H:3.48 m - Hco: /
US6.P01.007 Locale Tecnico UTA
S:46.94m² - H:3.48 m - Hco: /
N
G H I L M N O P
1 2 3 4
5495
2316
575
450
787
380
947
1328
1644
352
367
169
263
243
183
1225
1240
1730
400
552
542
1048
650
460
H=270 cm
H=250 cm
U.S.
parete costruita su parapetto in vetro esistente
DC.001
