



DETTAGLI TIPOLOGICI



DETTAGLIO TIPOLOGICO PLUVIALI
scala 1:5

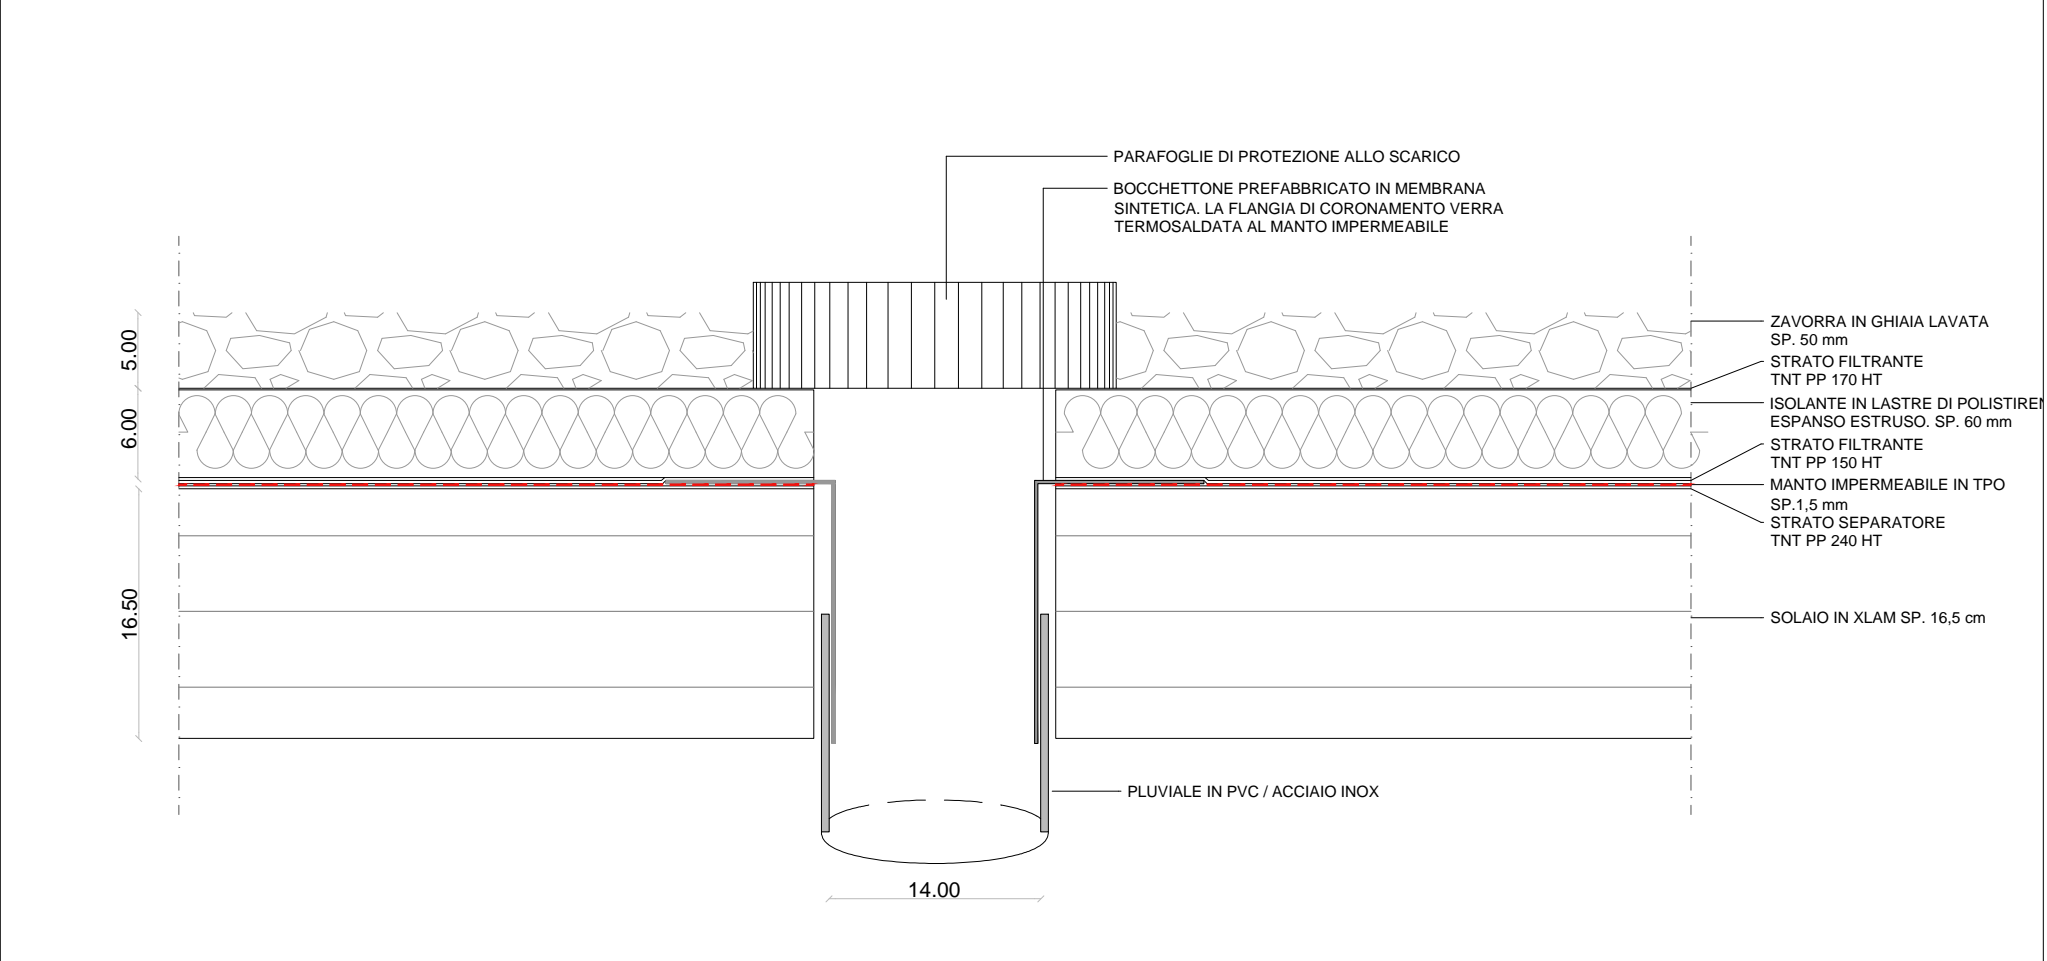

DETTAGLIO TIPOLOGICO TORRINO AERAZIONE BAGNI
scala 1:5

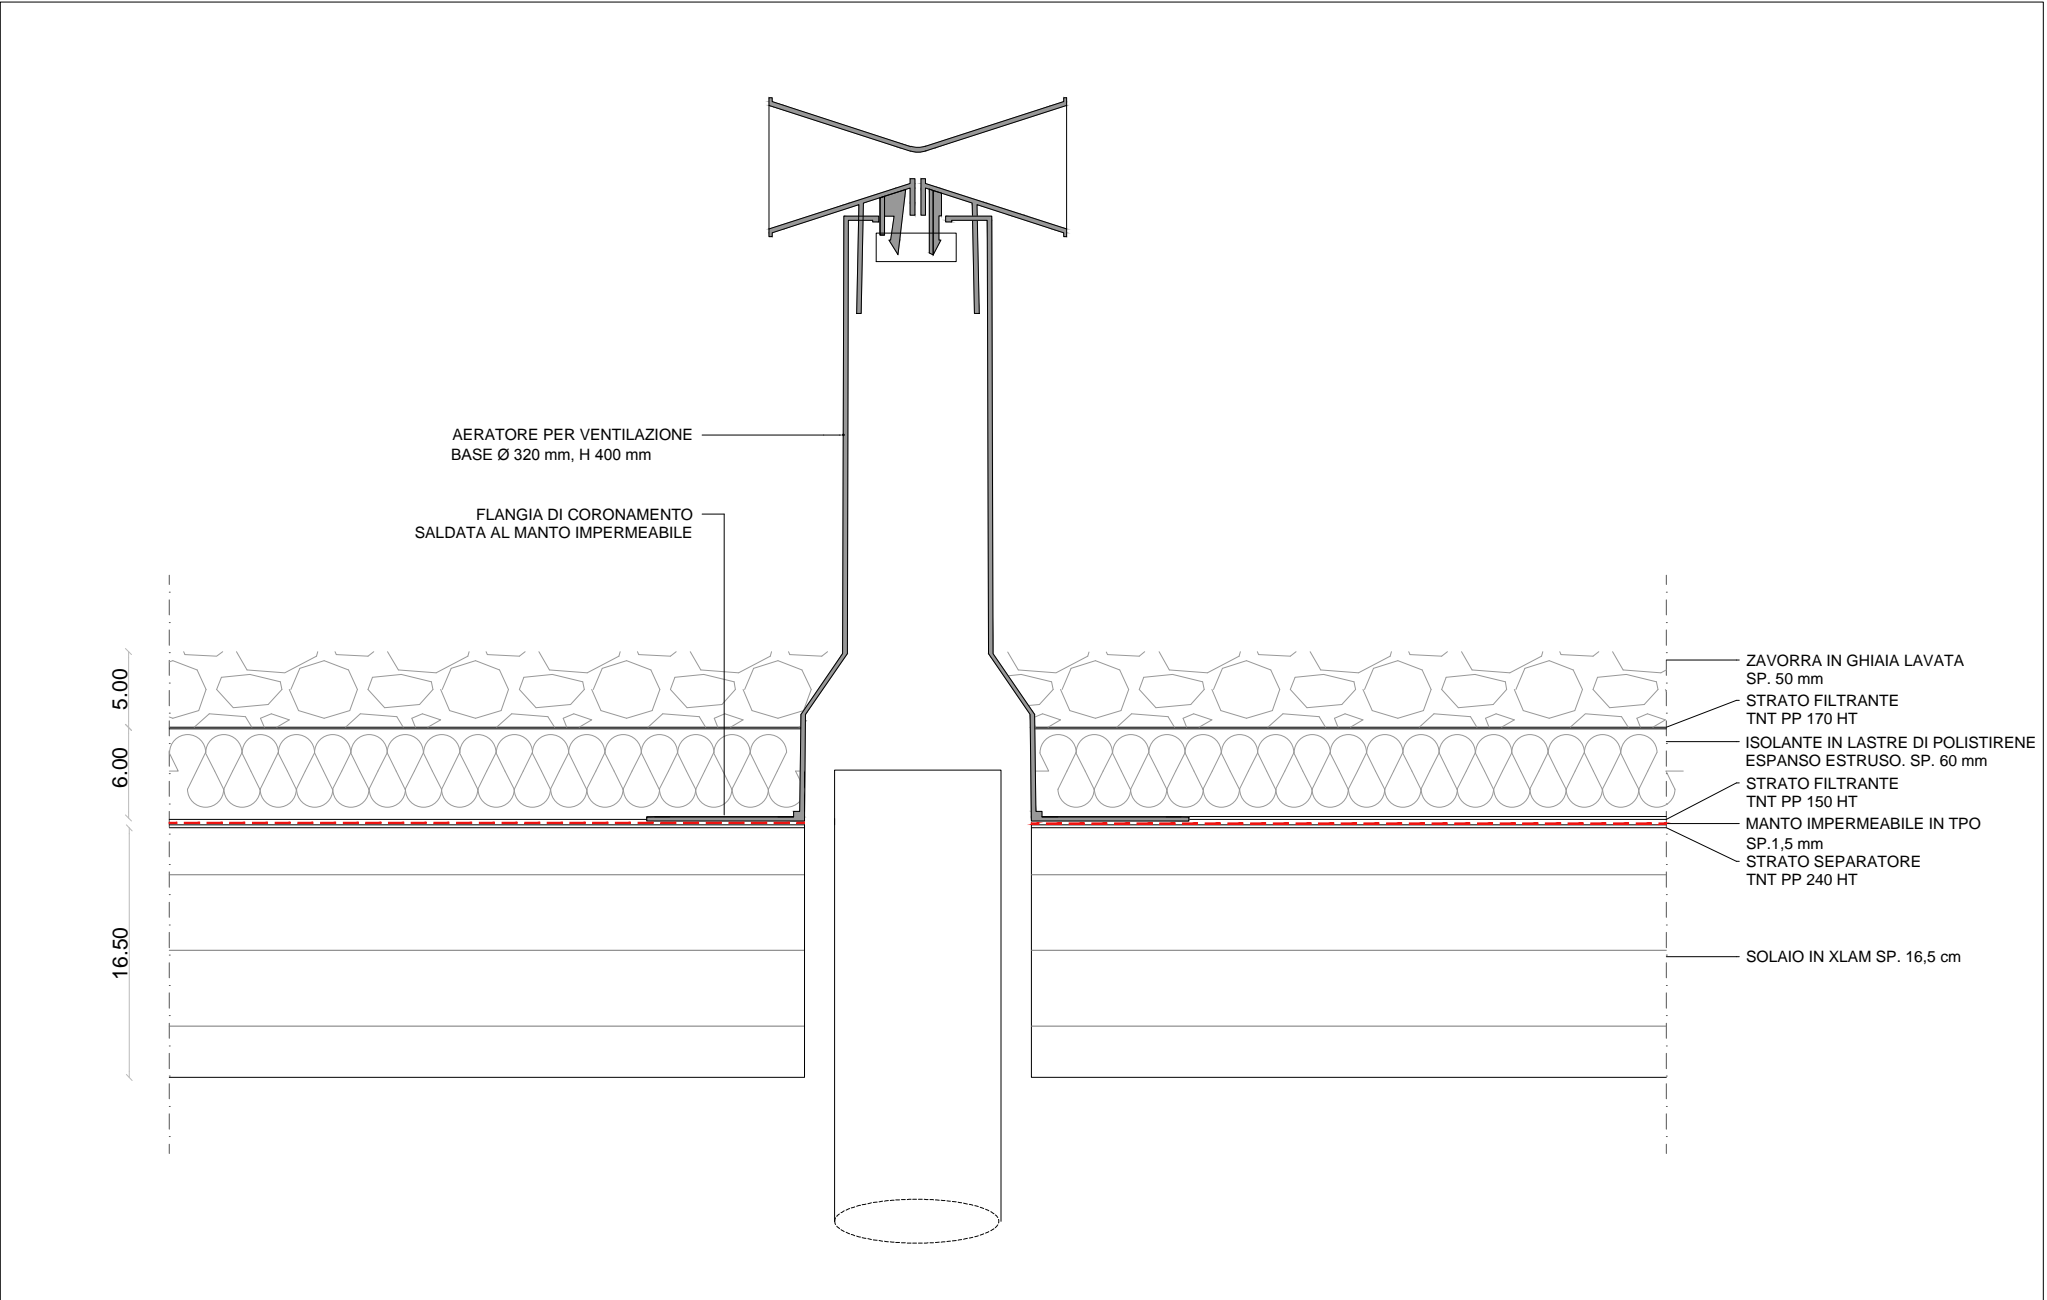

DETTAGLIO TIPOLOGICO RISVOLTO ISOLANTE PER IMPIANTI
scala 1:5

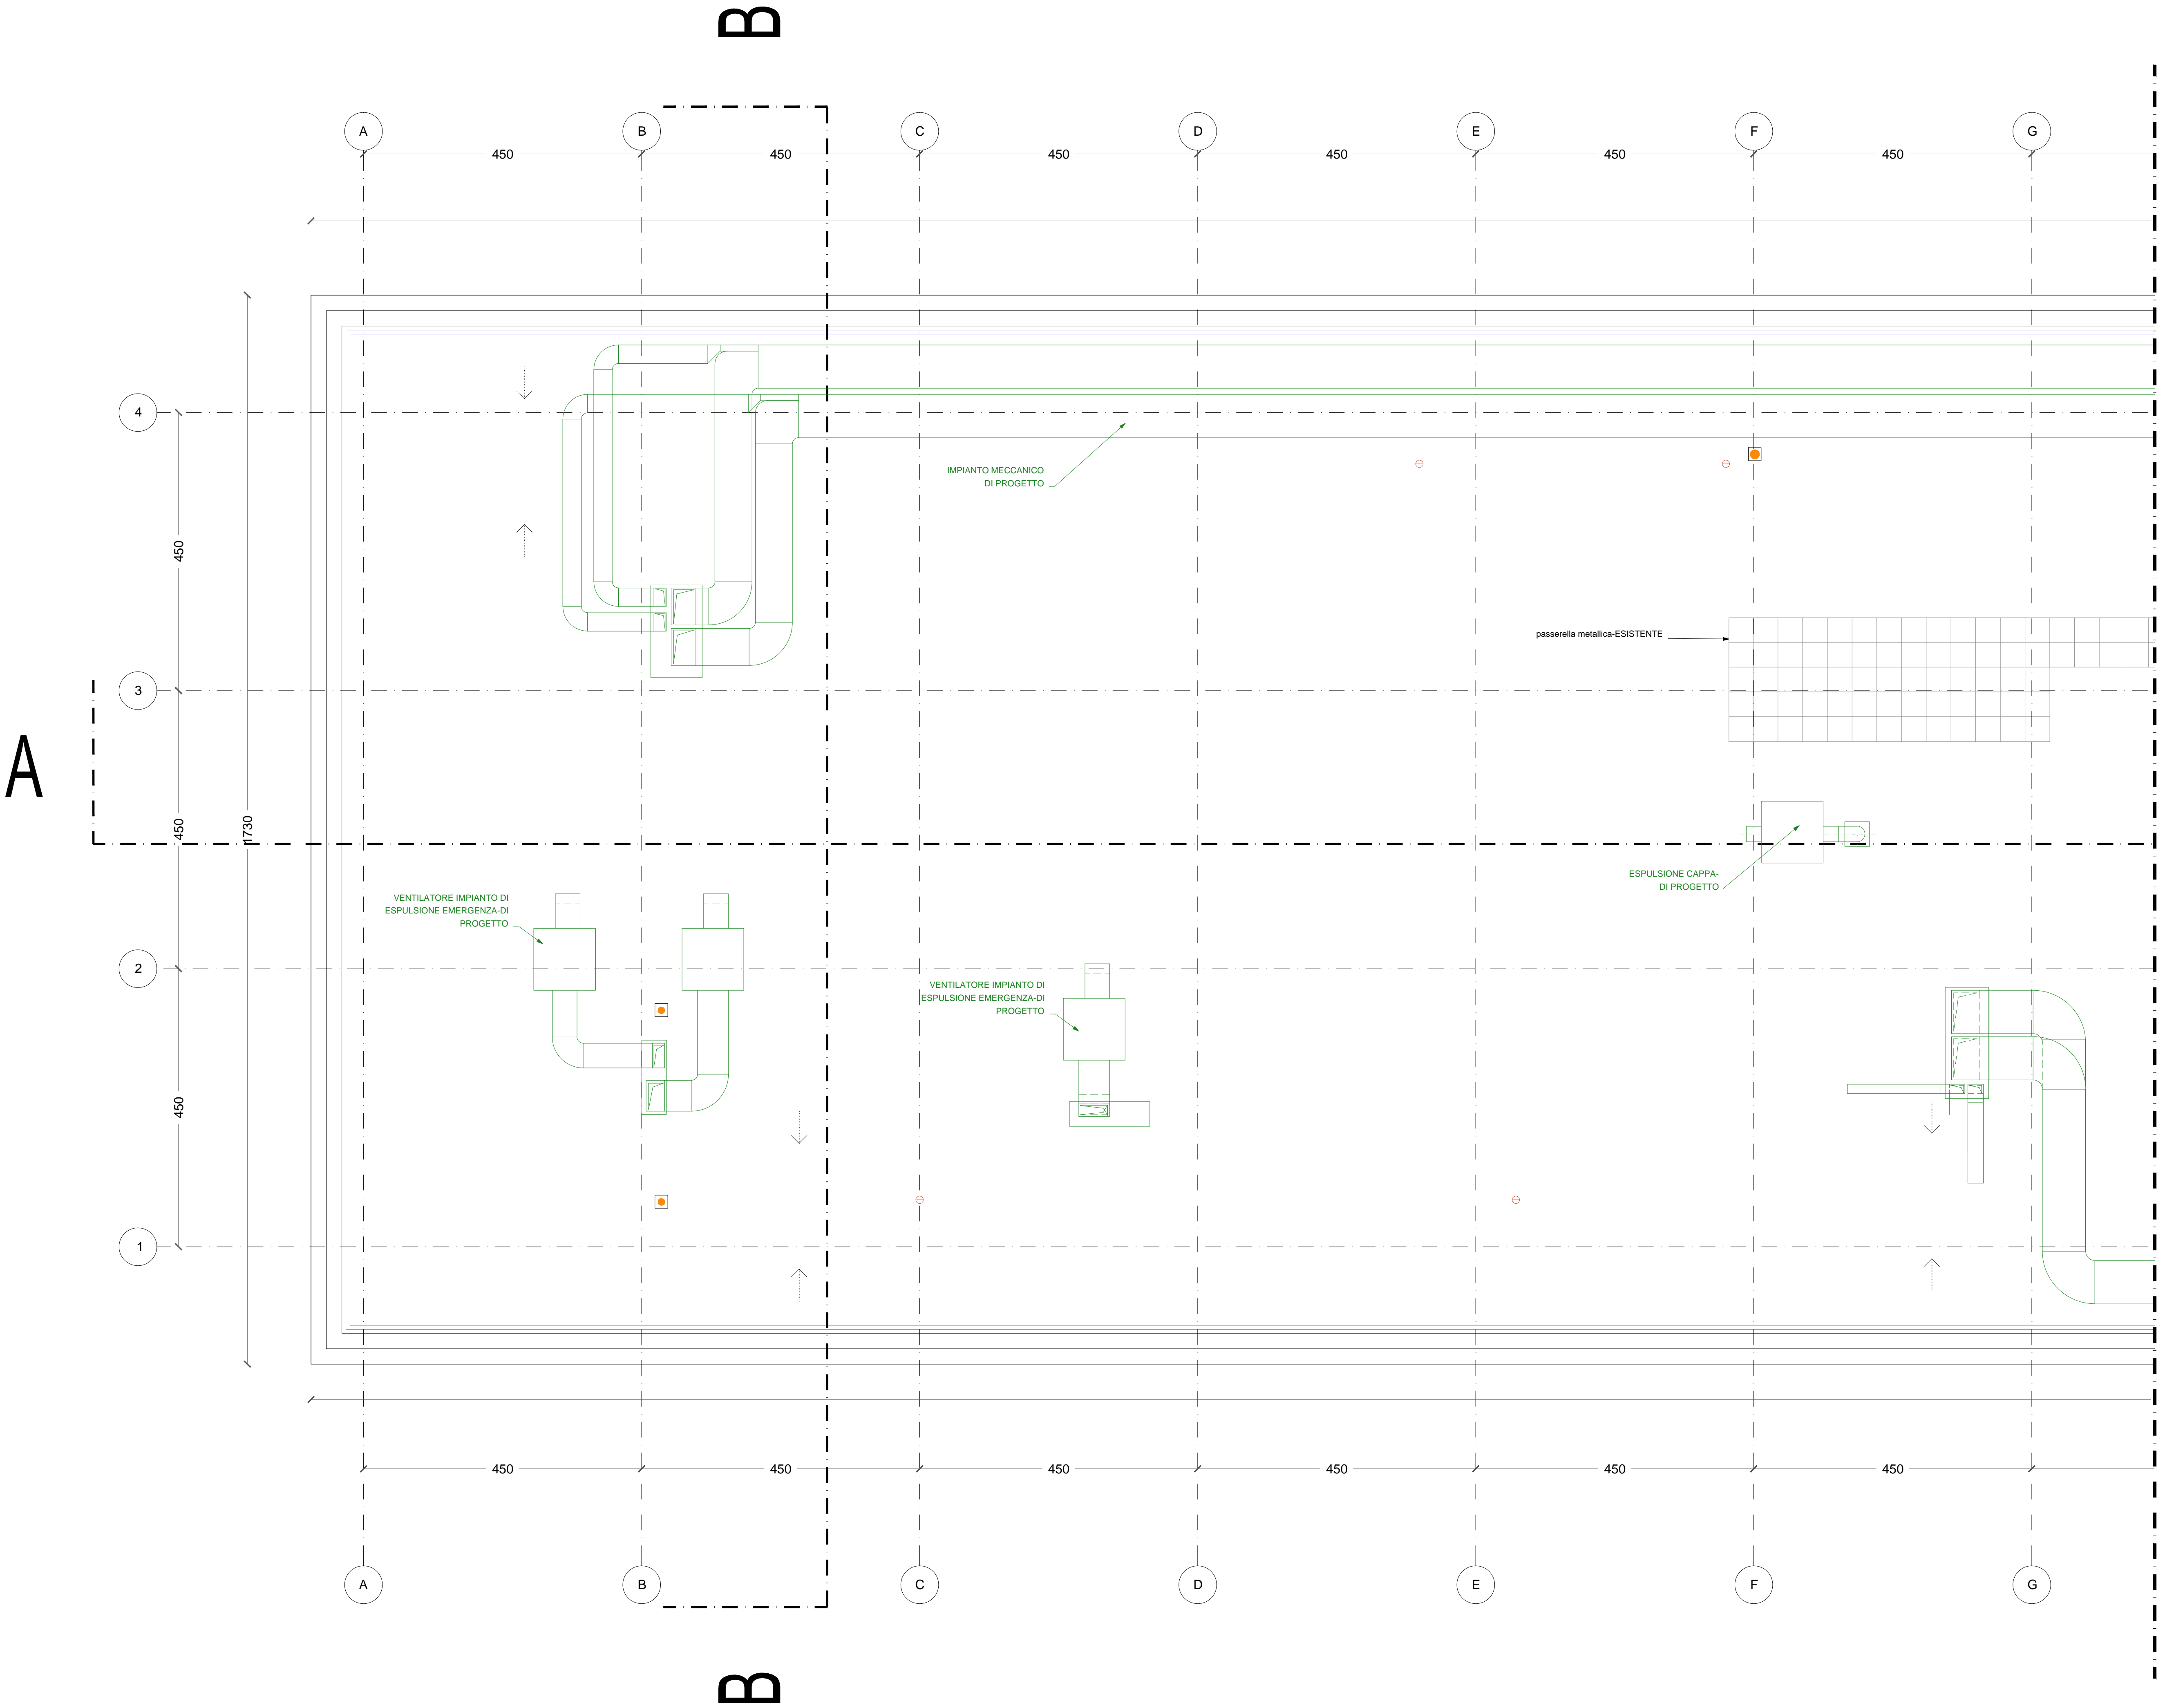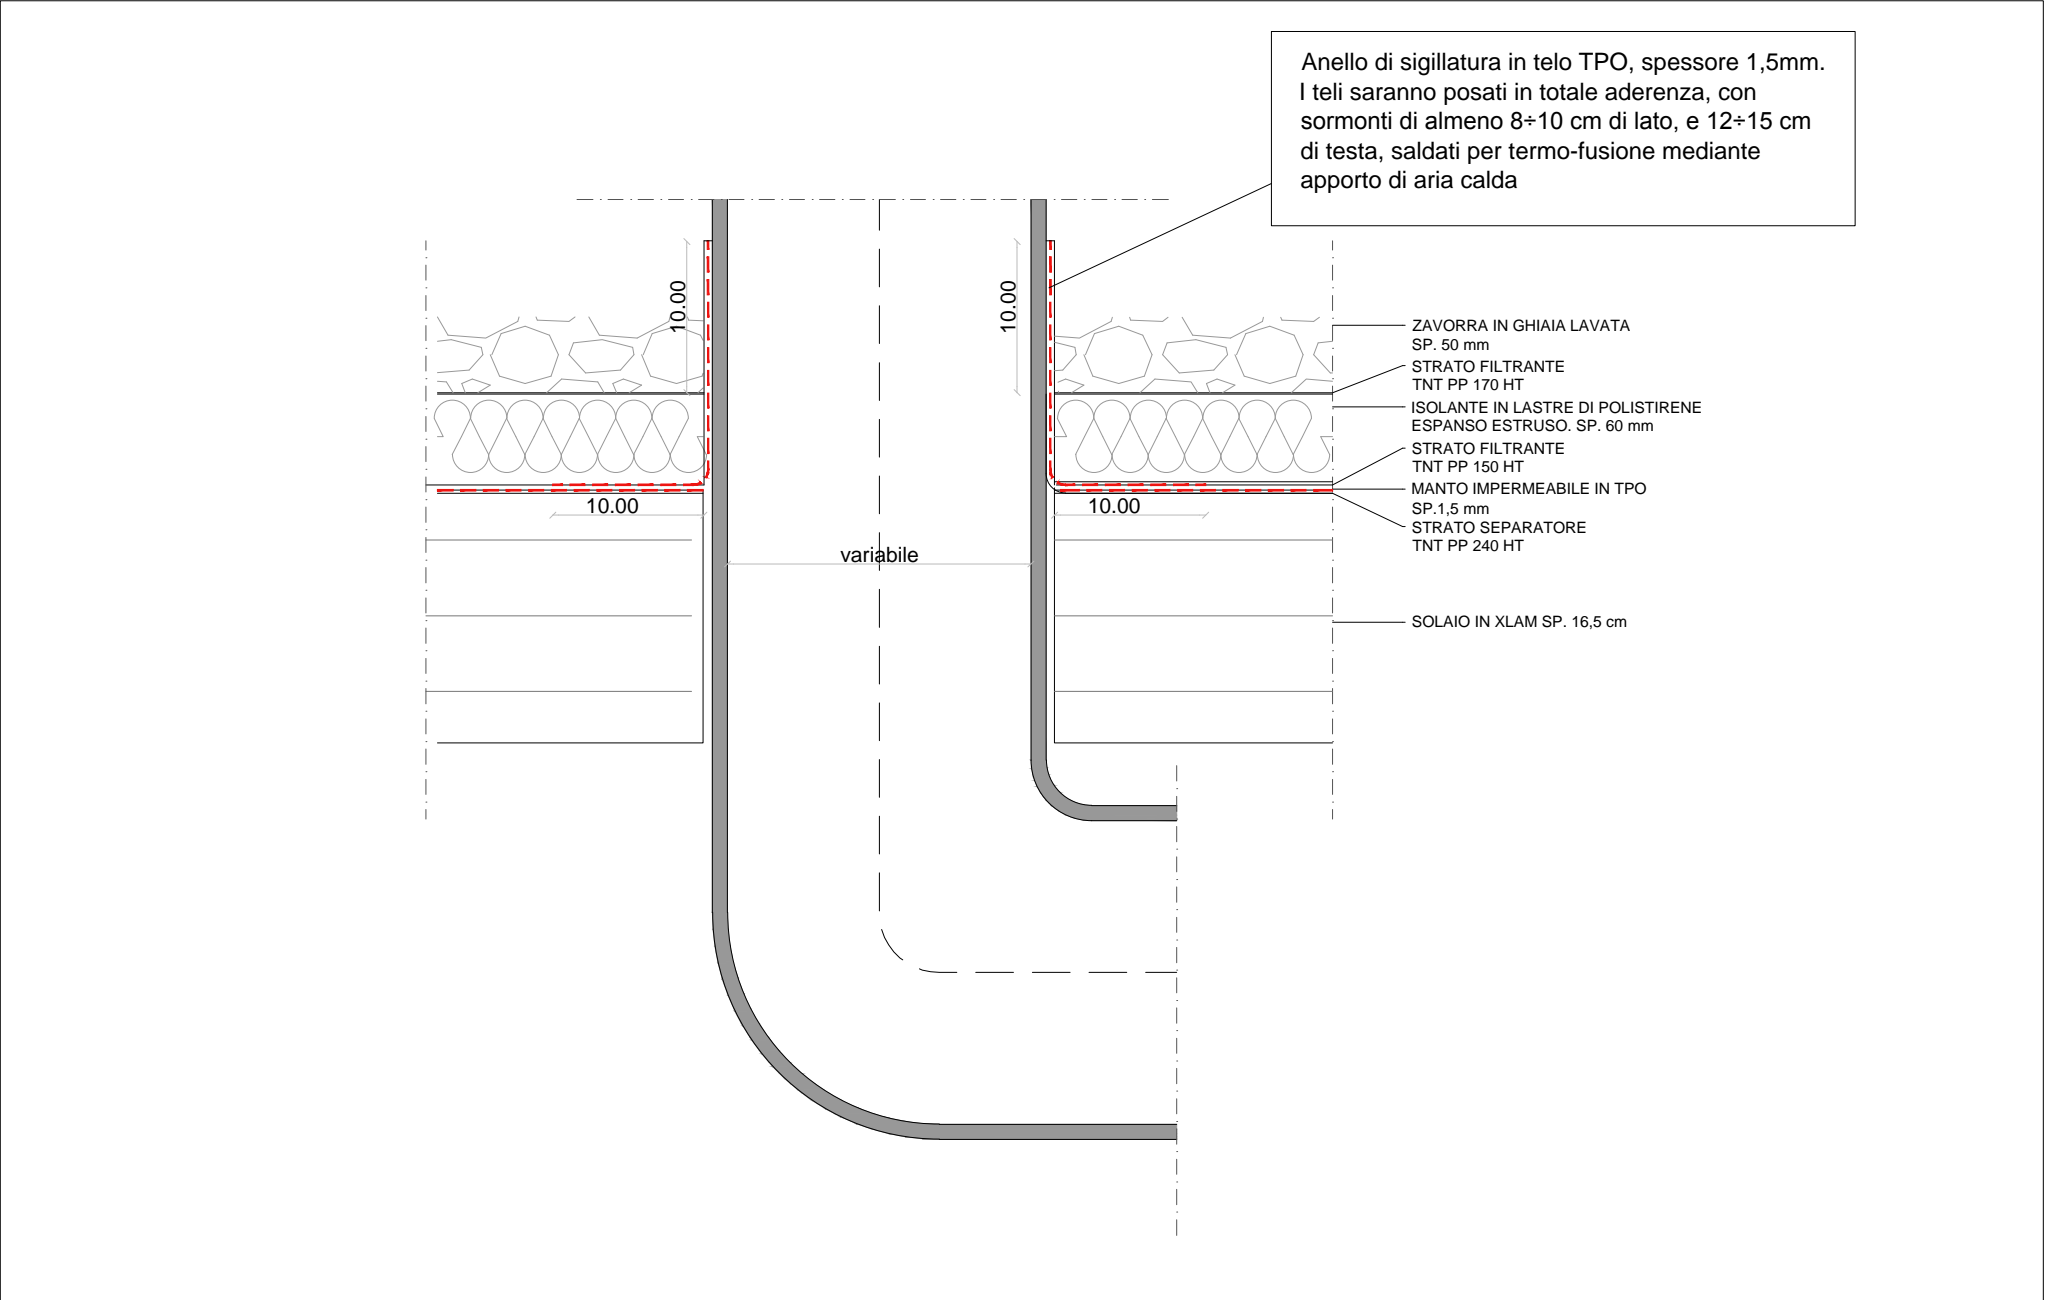

| LEGENDA: | |
|----------|--|
| | TORRINO ESALATORE SERVIZI IGIENICI-DI PROGETTO |
| | PARAPETTO- DI PROGETTO |
| | IMPIANTI DI PROGETTO |
| | PLUVIALI- ESISTENTI |
| | PENDENZA MASSETTO COPERTURA |

N.B. per il dettaglio relativo al nuovo parapetto previsto in copertura si fa riferimento all'elab. EW-1403 STATO DI PROGETTO- DETTAGLI COSTRUTTIVI FACCIATE E COPERTURA

COMMITTENTE



Arexpo S.p.A.
sede legale: via Cristina Belgioioso, 171 - 20157 Milano
ufficio funzionale: via Cristina Belgioioso, 171 - 20157 Milano
codice fiscale/partita IVA: 07468440966
www.arexpo.it

LEGALE RAPPRESENTANTE:
Giuseppe Bonomi

PROGETTO PRELIMINARE:
Direzione sviluppo immobiliare / unità progettazione urbanistica e masterplanning

| | | | | | | | | |
|----------|--------------|--------------------------------|-----------|------------|------------|--------------|--------------|----------|
| 49 | Gennaio'19 | PROGETTO ESECUTIVO PER APPALTO | | | | M. Valentini | M. Valentini | A. Costa |
| B | 02/01/2019 | REVISIONE GENERALE | | | | M. Valentini | M. Valentini | A. Costa |
| 46 | Settembre'18 | PROGETTO ESECUTIVO | | | | M. Valentini | M. Valentini | A. Costa |
| 16 | Gennaio'18 | PROGETTO ESECUTIVO | | | | M. Valentini | M. Valentini | A. Costa |
| 0 | 18/12/2017 | EMISSIONE | | | | M. Valentini | M. Valentini | A. Costa |
| Aggiorn. | Data | Descrizione | Disegnato | Progettato | Verificato | Acquisito | Approvato | |

La differenza devono essere comunicate immediatamente al progettista prima di procedere. Devono essere considerate solo le dimensioni utilizzate negli elaborati. L'impresa deve controllare tutte le dimensioni in opera. Questo disegno è protetto da copyright.

Discrepancies must be reported immediately to the Architect before proceeding. Only figured dimensions are to be used. Contractors must check all dimensions on site. This drawing is protected by copyright.

TUTTE LE DIMENSIONI SONO ESPRESSE IN SCALA METRICA.

ALL DIMENSIONS ARE SHOWN IN METRIC.

Progetto

TITOLO DEL DISEGNO
name of drawing

HUMAN TECHNOPOLE

RIFUNZIONALIZZAZIONE UNITA' SERVIZIO 6
STATO DI PROGETTO - PIANTA PIANO COPERTURA
LAB. F2

PROGETTAZIONE ESECUTIVA

MM SPA
Via del Varesino Pubblico, 8
20121 Milano
Società per Azioni (S.p.A.)
Autore: RSD 14001, Direzione Servizio Urbanistico RSD 30001

L. DIRETTORE TECNICO
DOTT. ING. FRANCESCO VENTURA
Autore: RSD 14001, Direzione Servizio Urbanistico RSD 30001

L. PROGETTISTA RESPONSABILE
DOTT. ING. FRANCESCO VENTURA
Autore: RSD 14001, Direzione Servizio Urbanistico RSD 30001

L. PROGETTISTA RESPONSABILE
DOTT. ING. FRANCESCO VENTURA
Autore: RSD 14001, Direzione Servizio Urbanistico RSD 30001

Collaborazione alla progettazione
PRINCIPIOATTIVO Architecture Group S.r.l. - via Melzo 34, 20129 Milano

SCALA
scale
1:50

Scaligrafia
0 1 2 3 4

Disegnato
1260X594

Disegno N°
drawing n°
EW 12 E P FD 1381

Commissa
Labi
Pila
Cat.
Opera
Progettato
Foglio