



scala 1:50

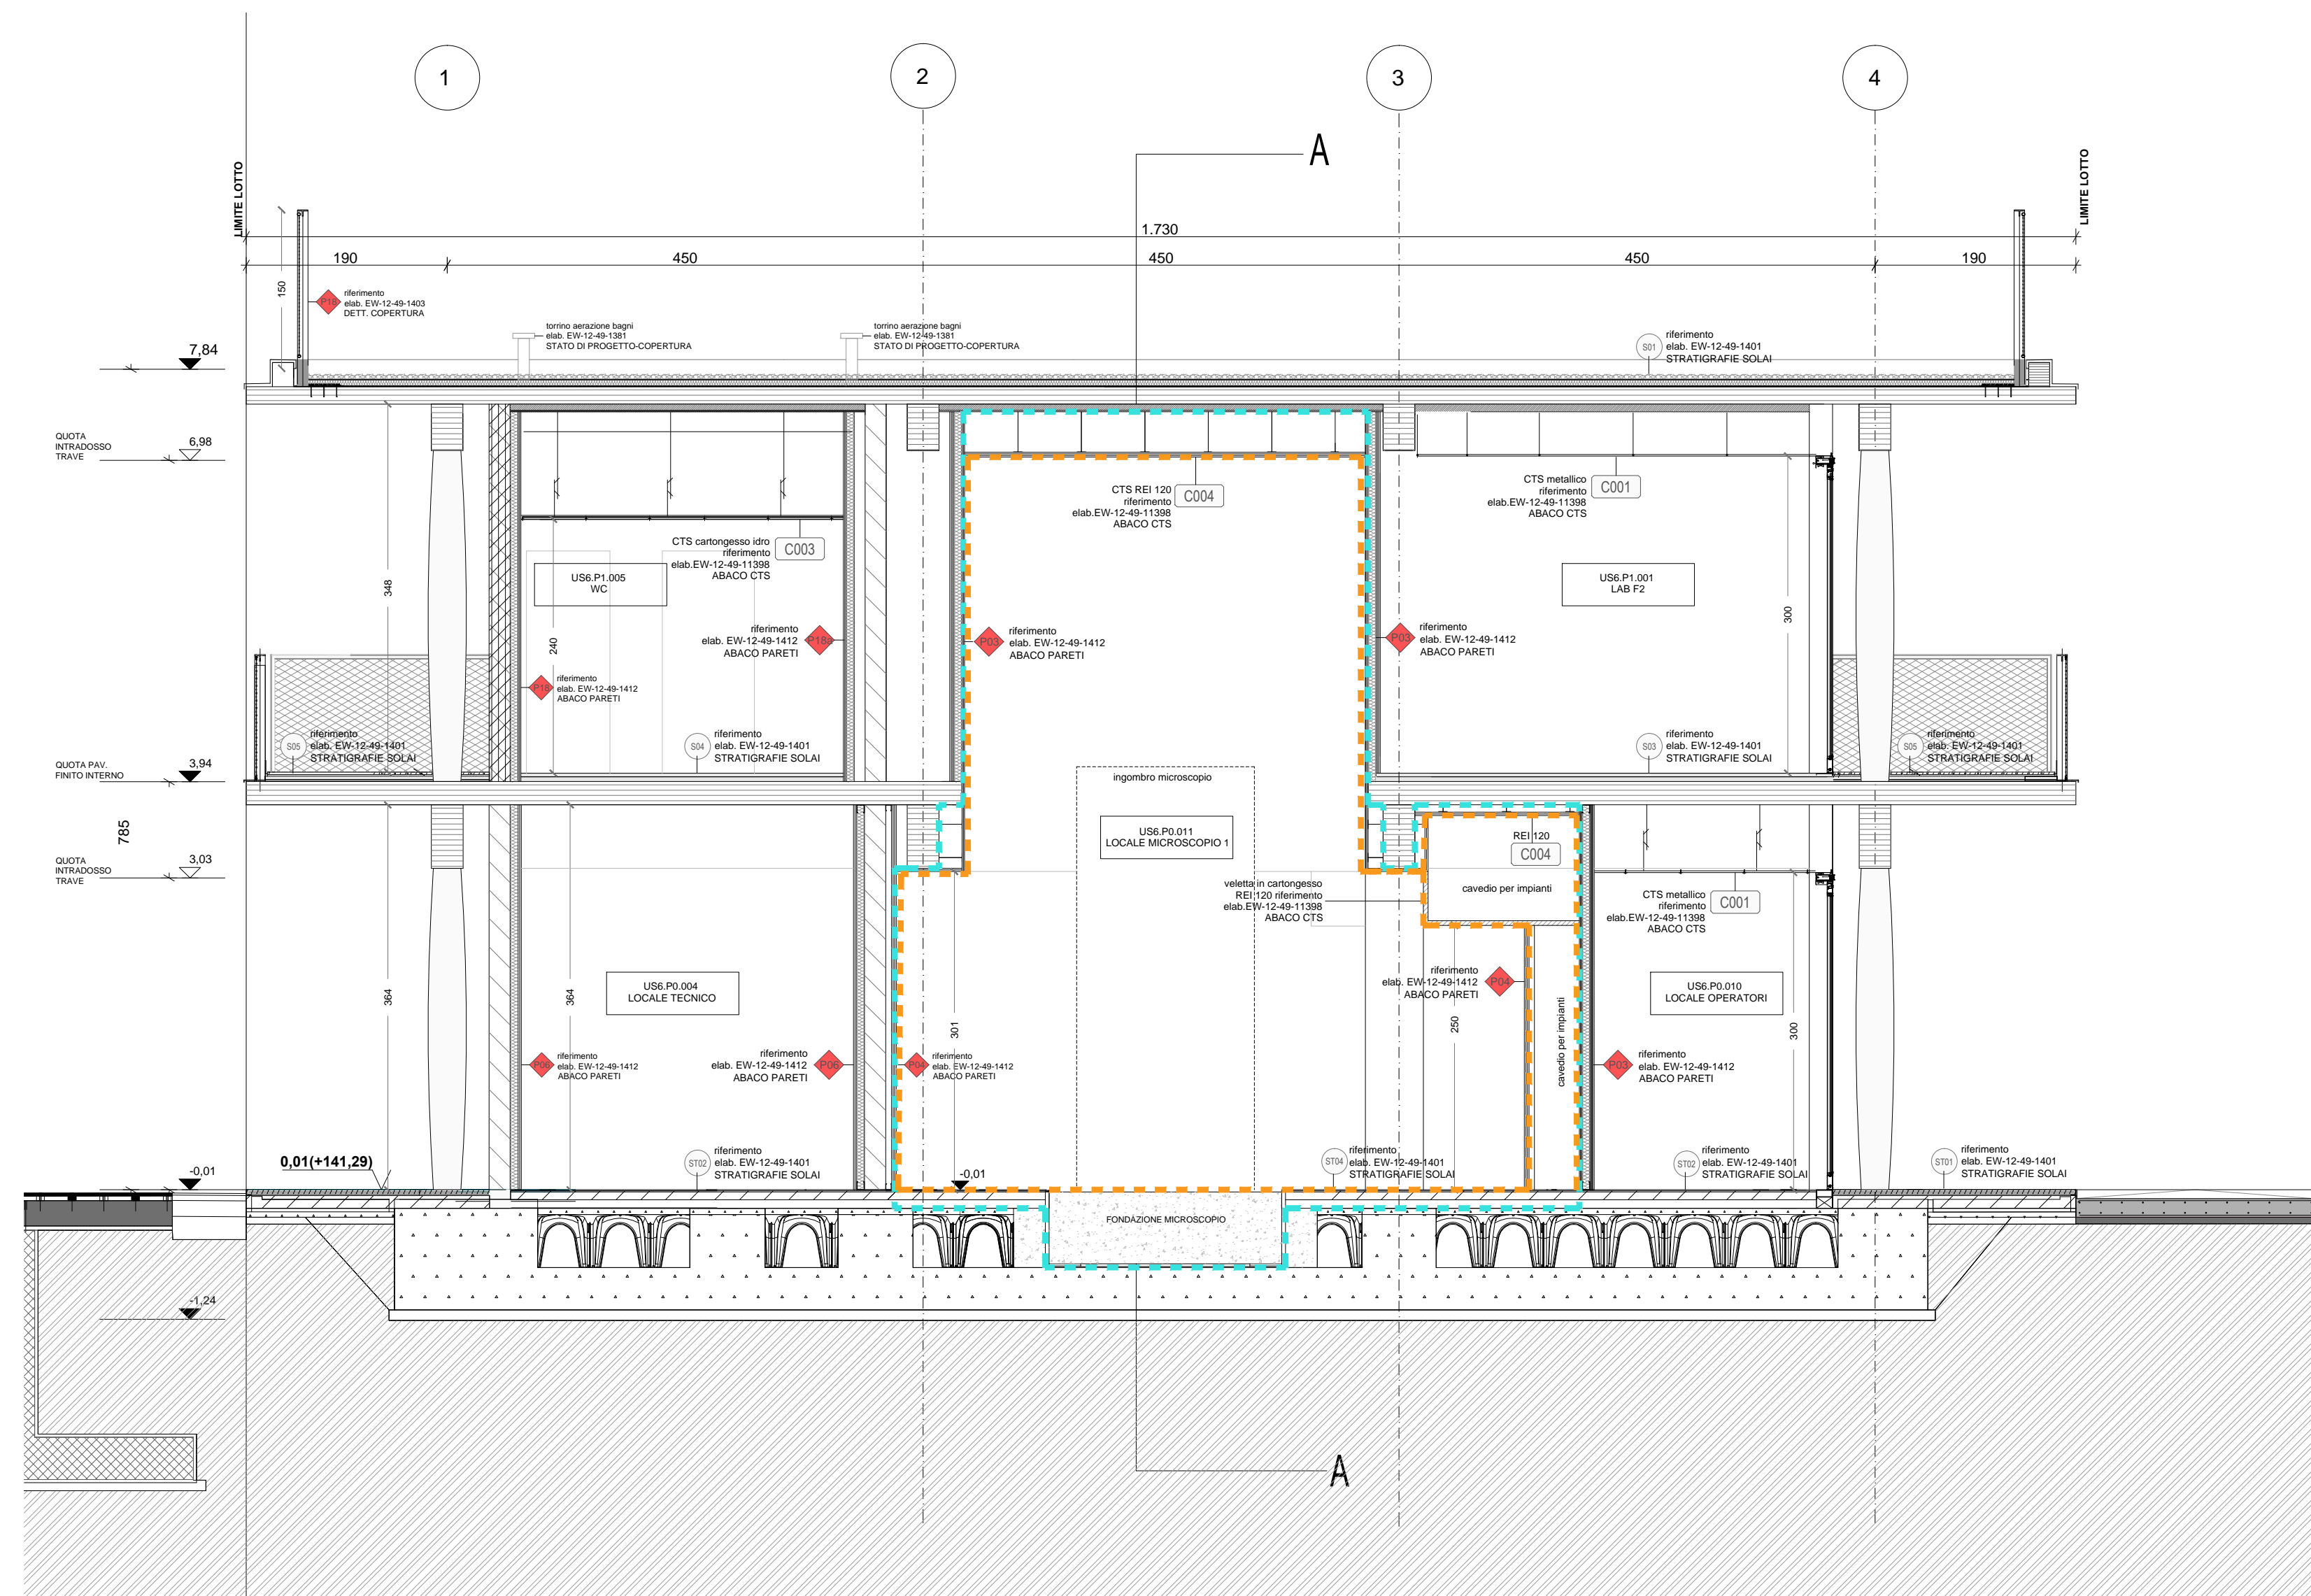

- ISOLAMENTO REI 120
- SCHERMATURA EMC

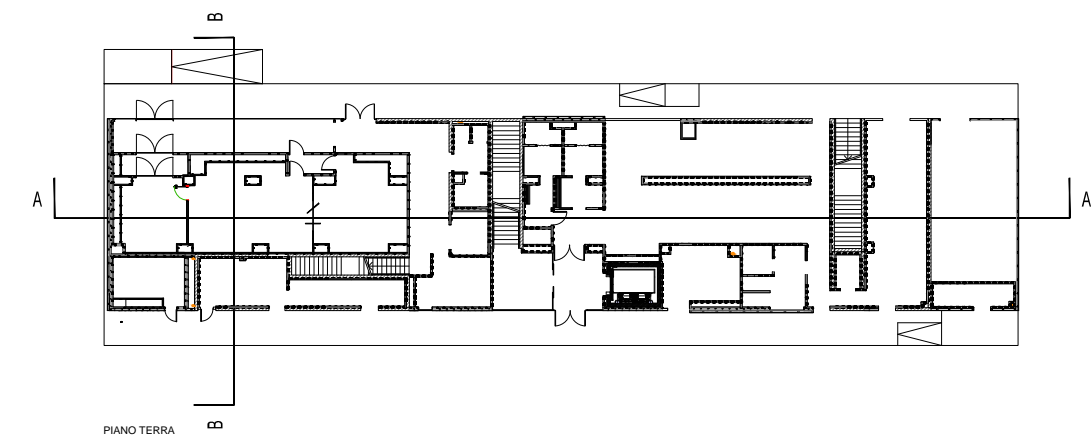

COMMITTENTE



sede legale: via Cristina Belgioioso, 171 - 20157 Milano
ufficio funzionale: via Cristina Belgioioso, 171 - 20157 Milano
codice fiscale/partita IVA: 07468440966
www.arexpo.it

LEGALE RAPPRESENTANTE:
Giuseppe Bonomi

PROGETTO PRELIMINARE:
Direzione sviluppo immobiliare / unità progettazione urbanistica e masterplanning

49	Gennaio'19	PROGETTO ESECUTIVO PER APPALTO				M.Valenti	A. Costa
B	02/01/2019	REVISIONE GENERALE			M.Valenti	M.Valenti	A.Costa
46	Settembre'18	PROGETTO ESECUTIVO				M.Valenti	A.Costa
16	Gennaio'18	PROGETTO ESECUTIVO				M.Valenti	A.Costa
0	18/12/2017	EMISSIONE			M.Valenti	M.Valenti	A. Costa
Aggior.	Data	Descrizione	Disegnato	Progettato	Verificato	Acquisito	Approvato

Le difformità devono essere comunicate immediatamente ai progettisti prima di procedere. Devono essere considerate solo le dimensioni utilizzate negli elaborati. L'impresa deve controllare tutte le dimensioni in opera. Questo disegno è protetto da copyright.

Discrepancies must be reported immediately to the Architect before proceeding. Only figured dimensions are to be used. Contractors must check all dimensions on site. This drawing is protected by copyright.

TUTTE LE DIMENSIONI SONO ESPRESSE IN SCALA METRICA.

ALL DIMENSIONS ARE SHOWN IN METRIC.

Progetto

HUMAN TECHNOPOLE

TITOLO DEL DISEGNO name of drawing

RIFUNZIONALIZZAZIONE UNITA' SERVIZIO 6
STATO DI PROGETTO - SEZIONE 1 DI 2

PROGETTAZIONE ESECUTIVA



MM SPA
Via del Vecchio Politecnico, 8
20121 Milano
Società certificata Sistema Gestione Qualità ISO 9001,
Ambiente ISO 14001, Energia Servizio Idrico ISO 50001

IL DIRETTORE TECNICO
DOTT. ING. FRANCESCO VENZA
Ordine degli Ingegneri Milano n° 1464



IL PROGETTISTA RESPONSABILE DELL'INTEGRAZIONE
FRA LE VARIE PRESTAZIONI SPECIALISTICHE
DOTT.ING. Andrea Pizzani



IL PROGETTISTA RESPONSABILE
DOTT.ING. Andrea Pasquale Costa
Ordine degli Ingegneri di Milano n° 1274



Collaborazione alla progettazione  PRINCIPIOATTIVO Architecture Group S.r.l. - via Melzo 34, 20129 Milano

SCALA
scale
1:50

Scala grafica

Sostituisce

DIMENSION
size

	Sostituito da
--	---------------

DISEGNO N°
drawing n°

EW 12 E P FD 1383
Commissa Lotto Fase Cat. Opera Progressivo

Progressivo Foglio