




PROSPETTO EST
scala 1:100

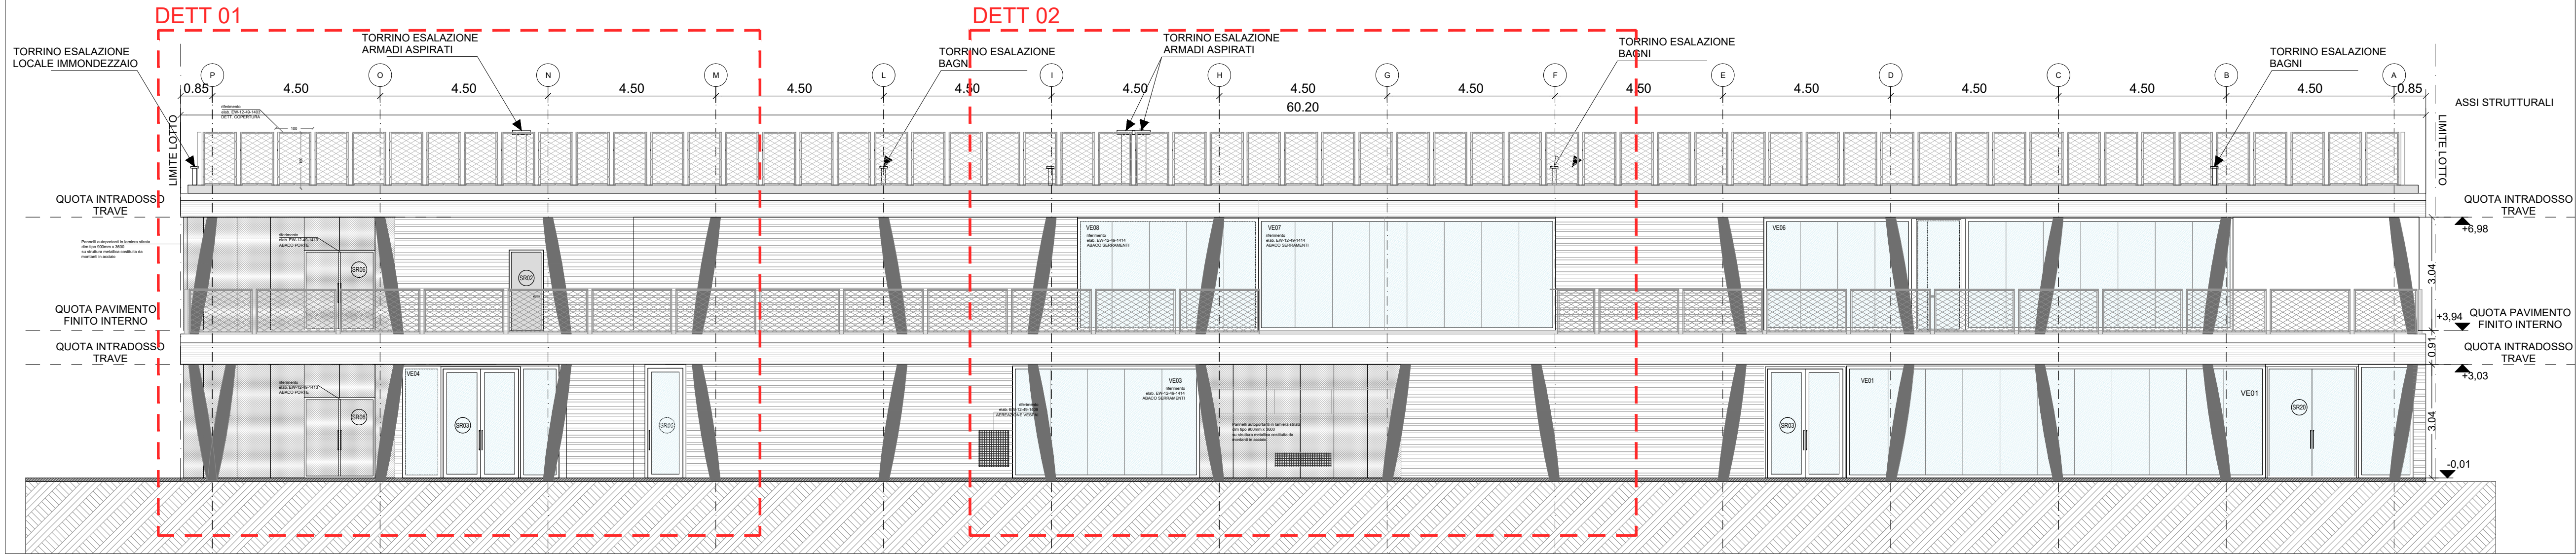



DETTAGLIO 1
scala 1:50

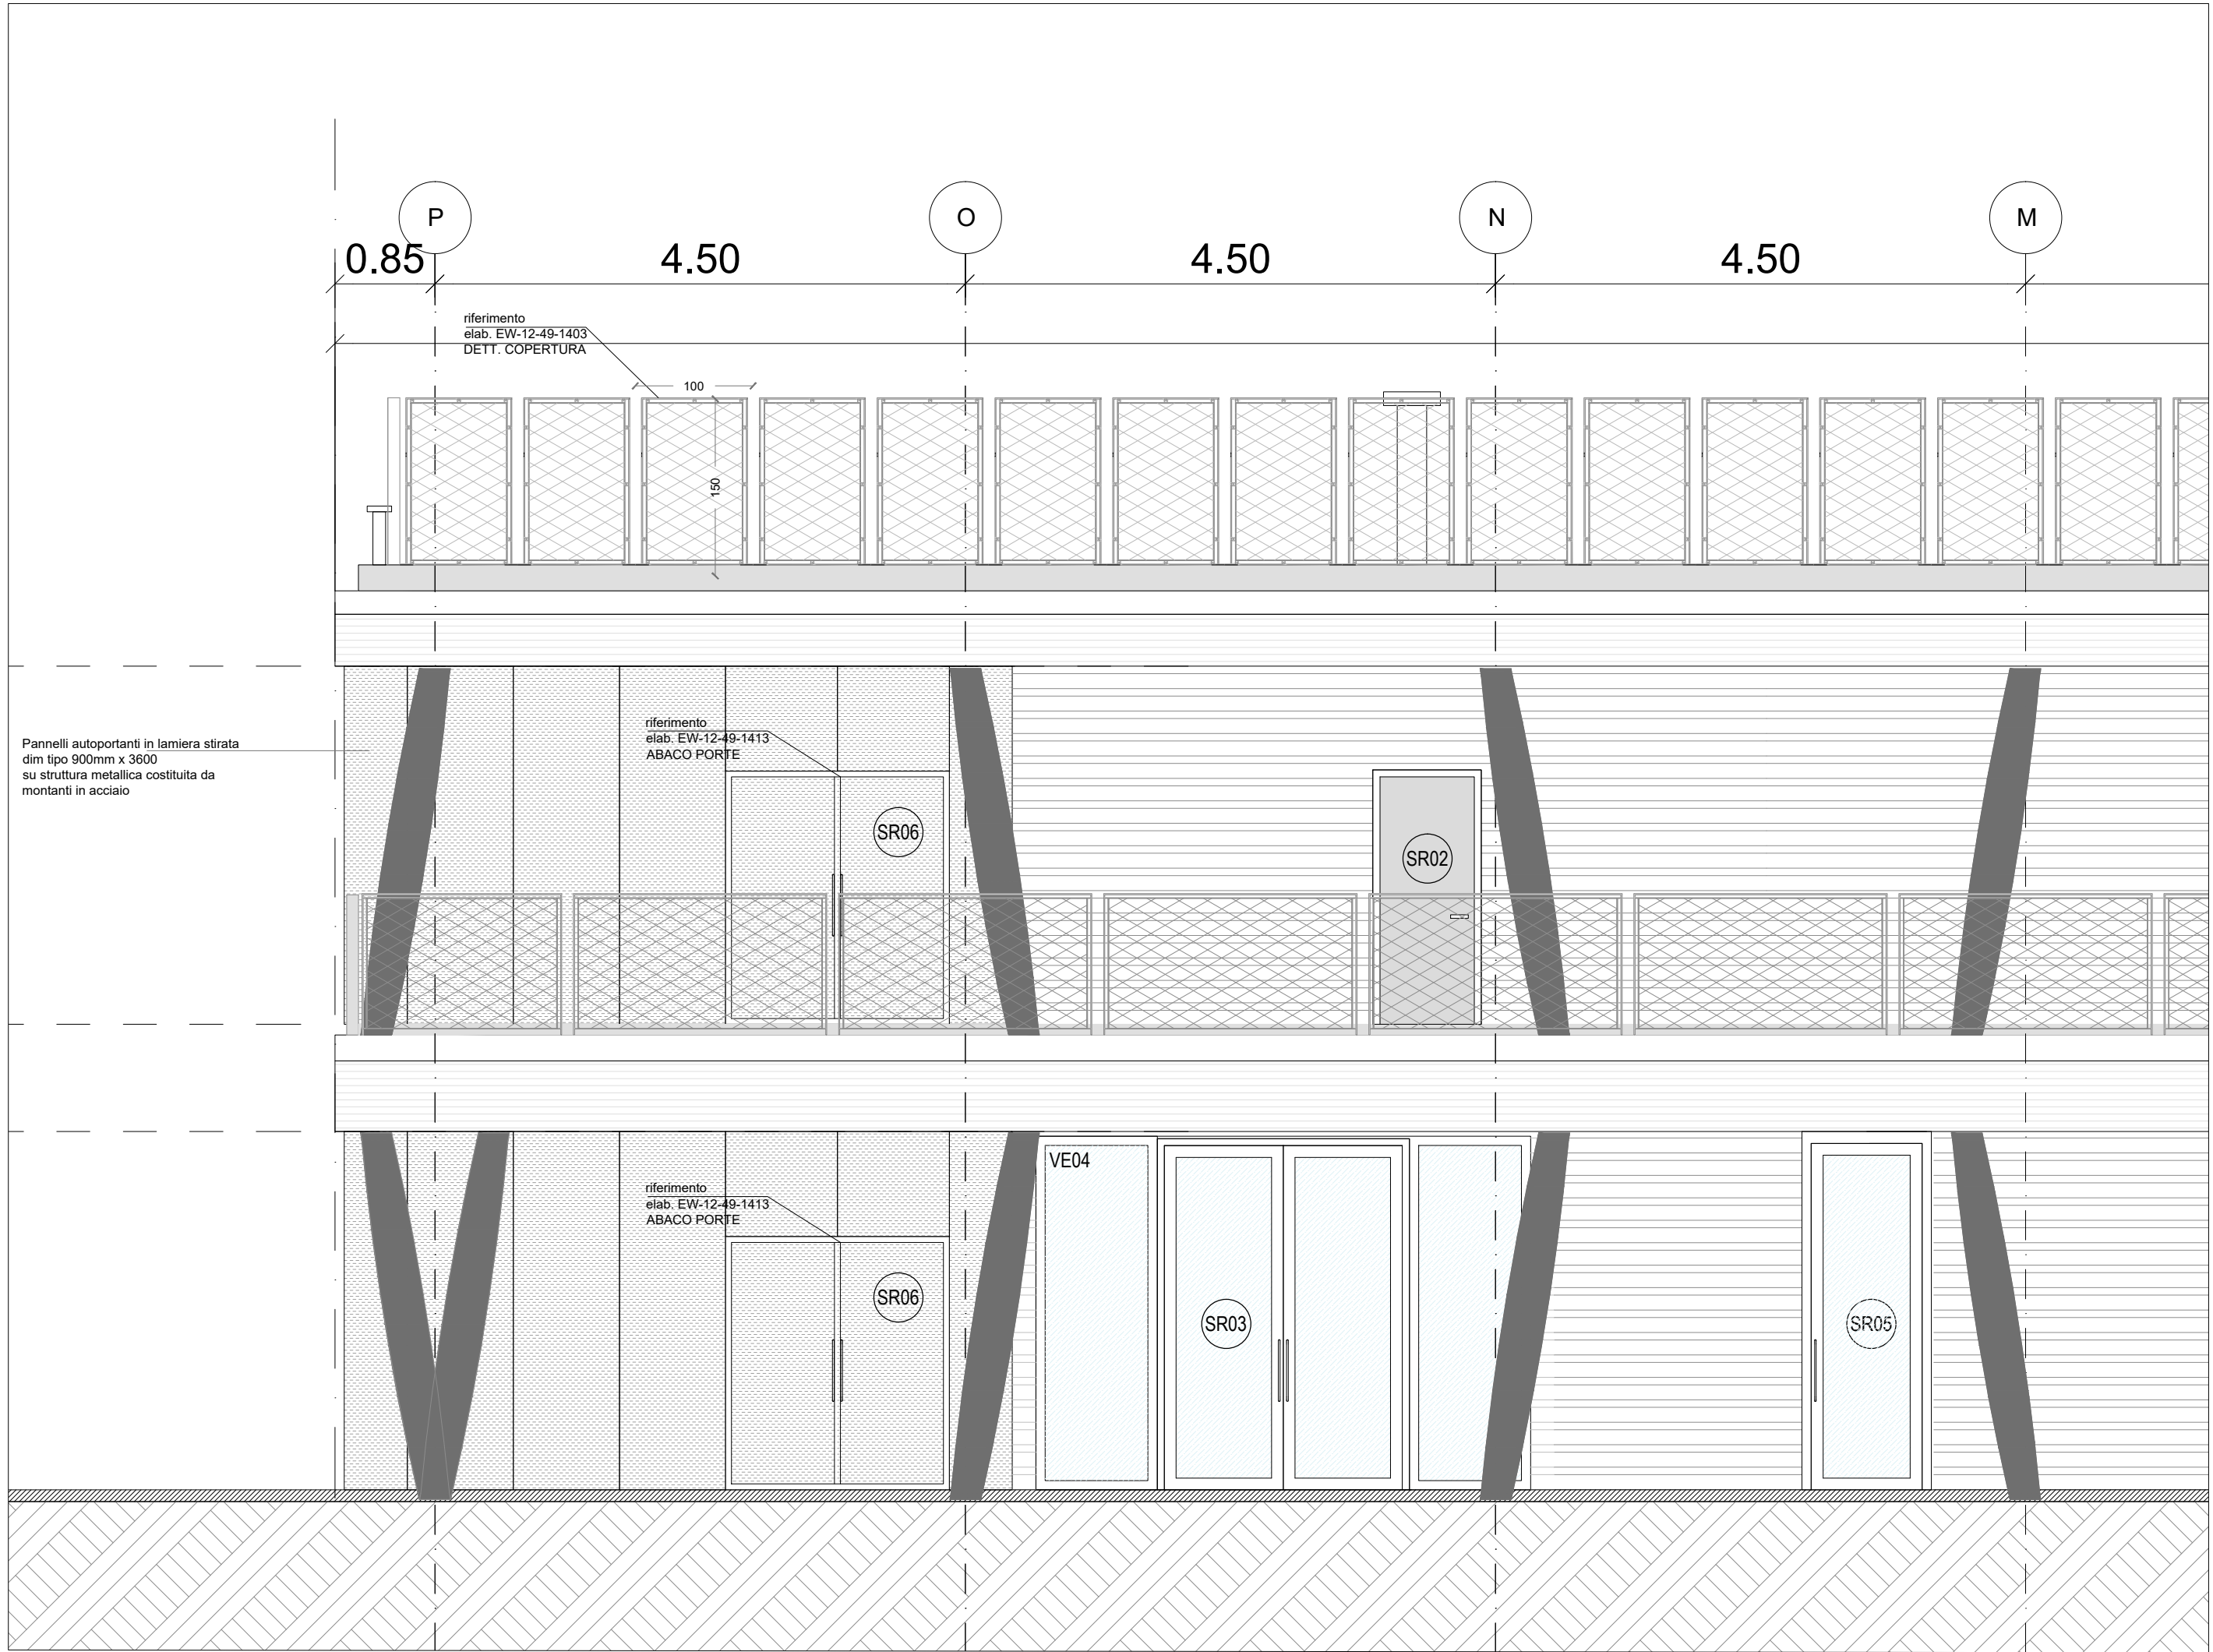

DETTAGLIO 2
scala 1:50

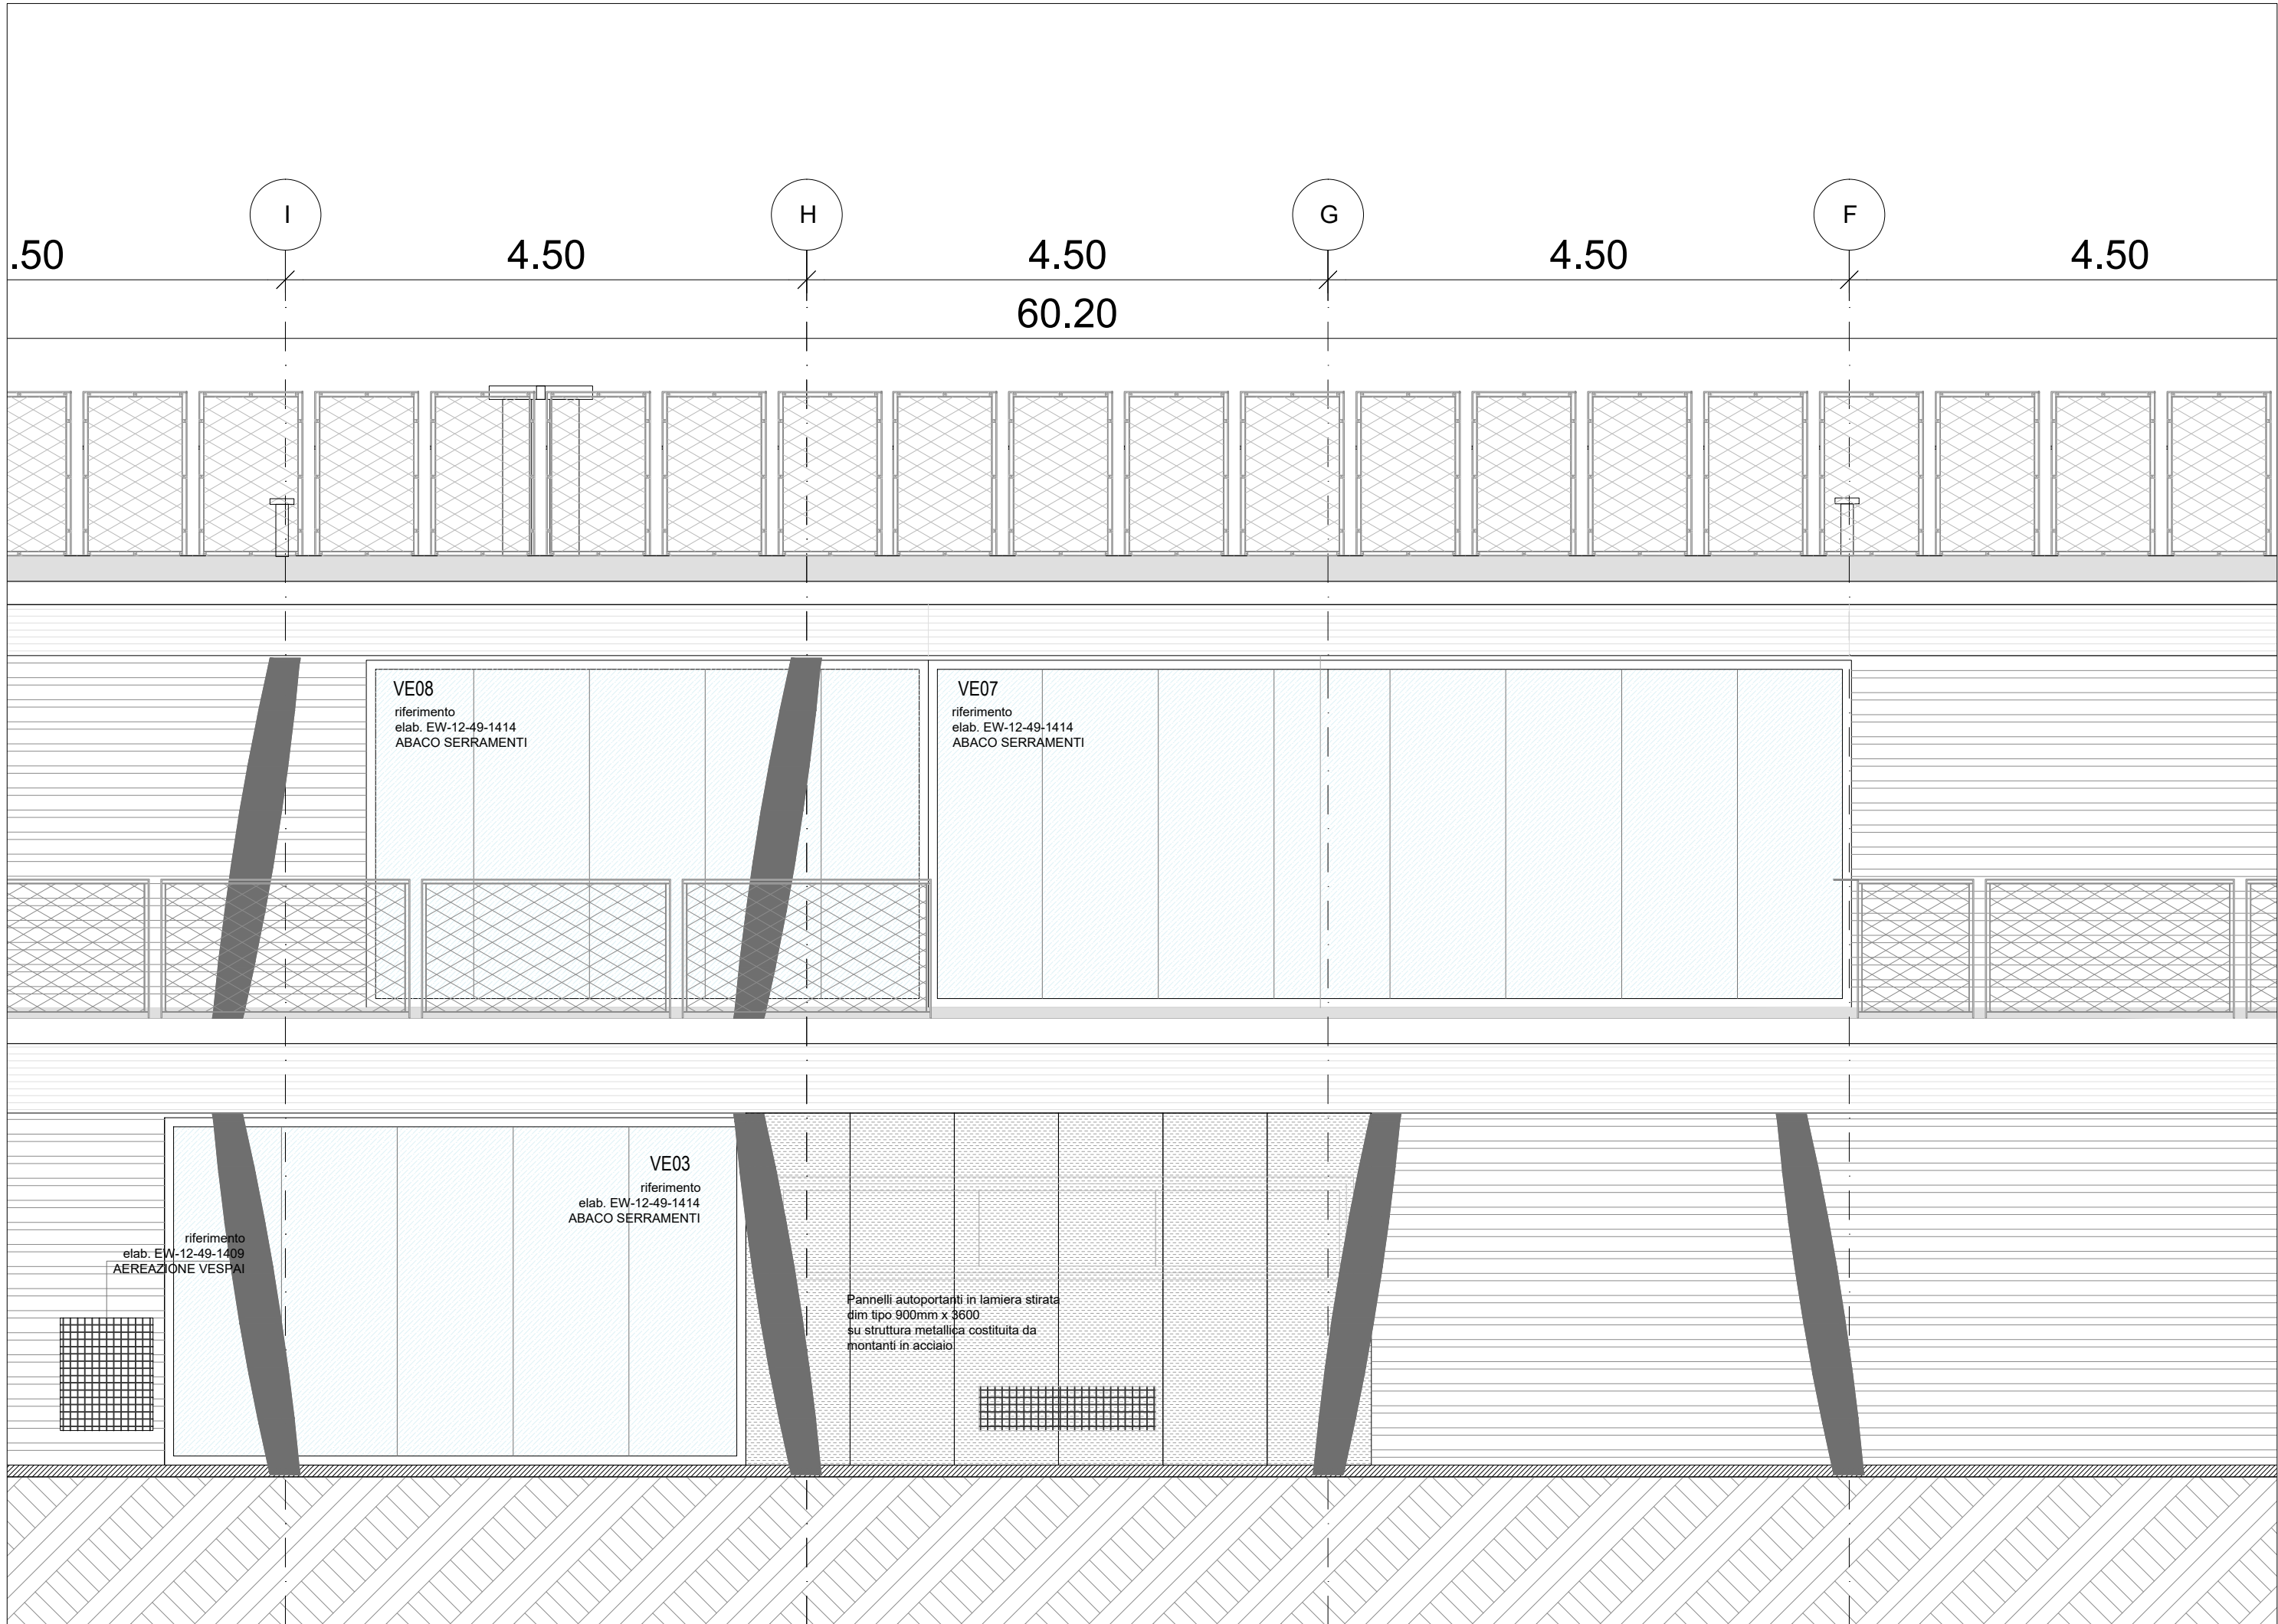

PROSPETTO NORD
scala 1:100

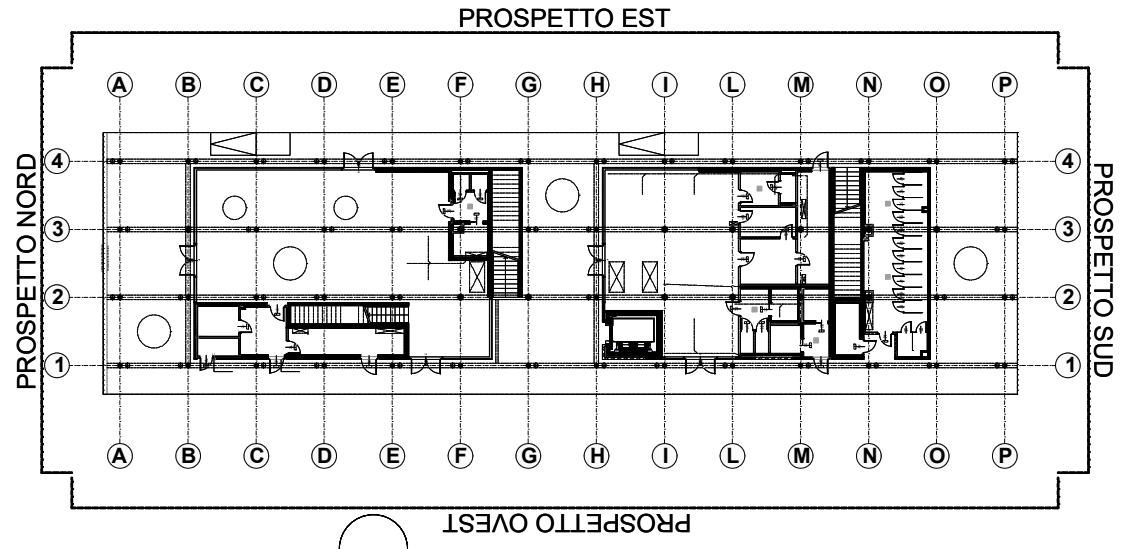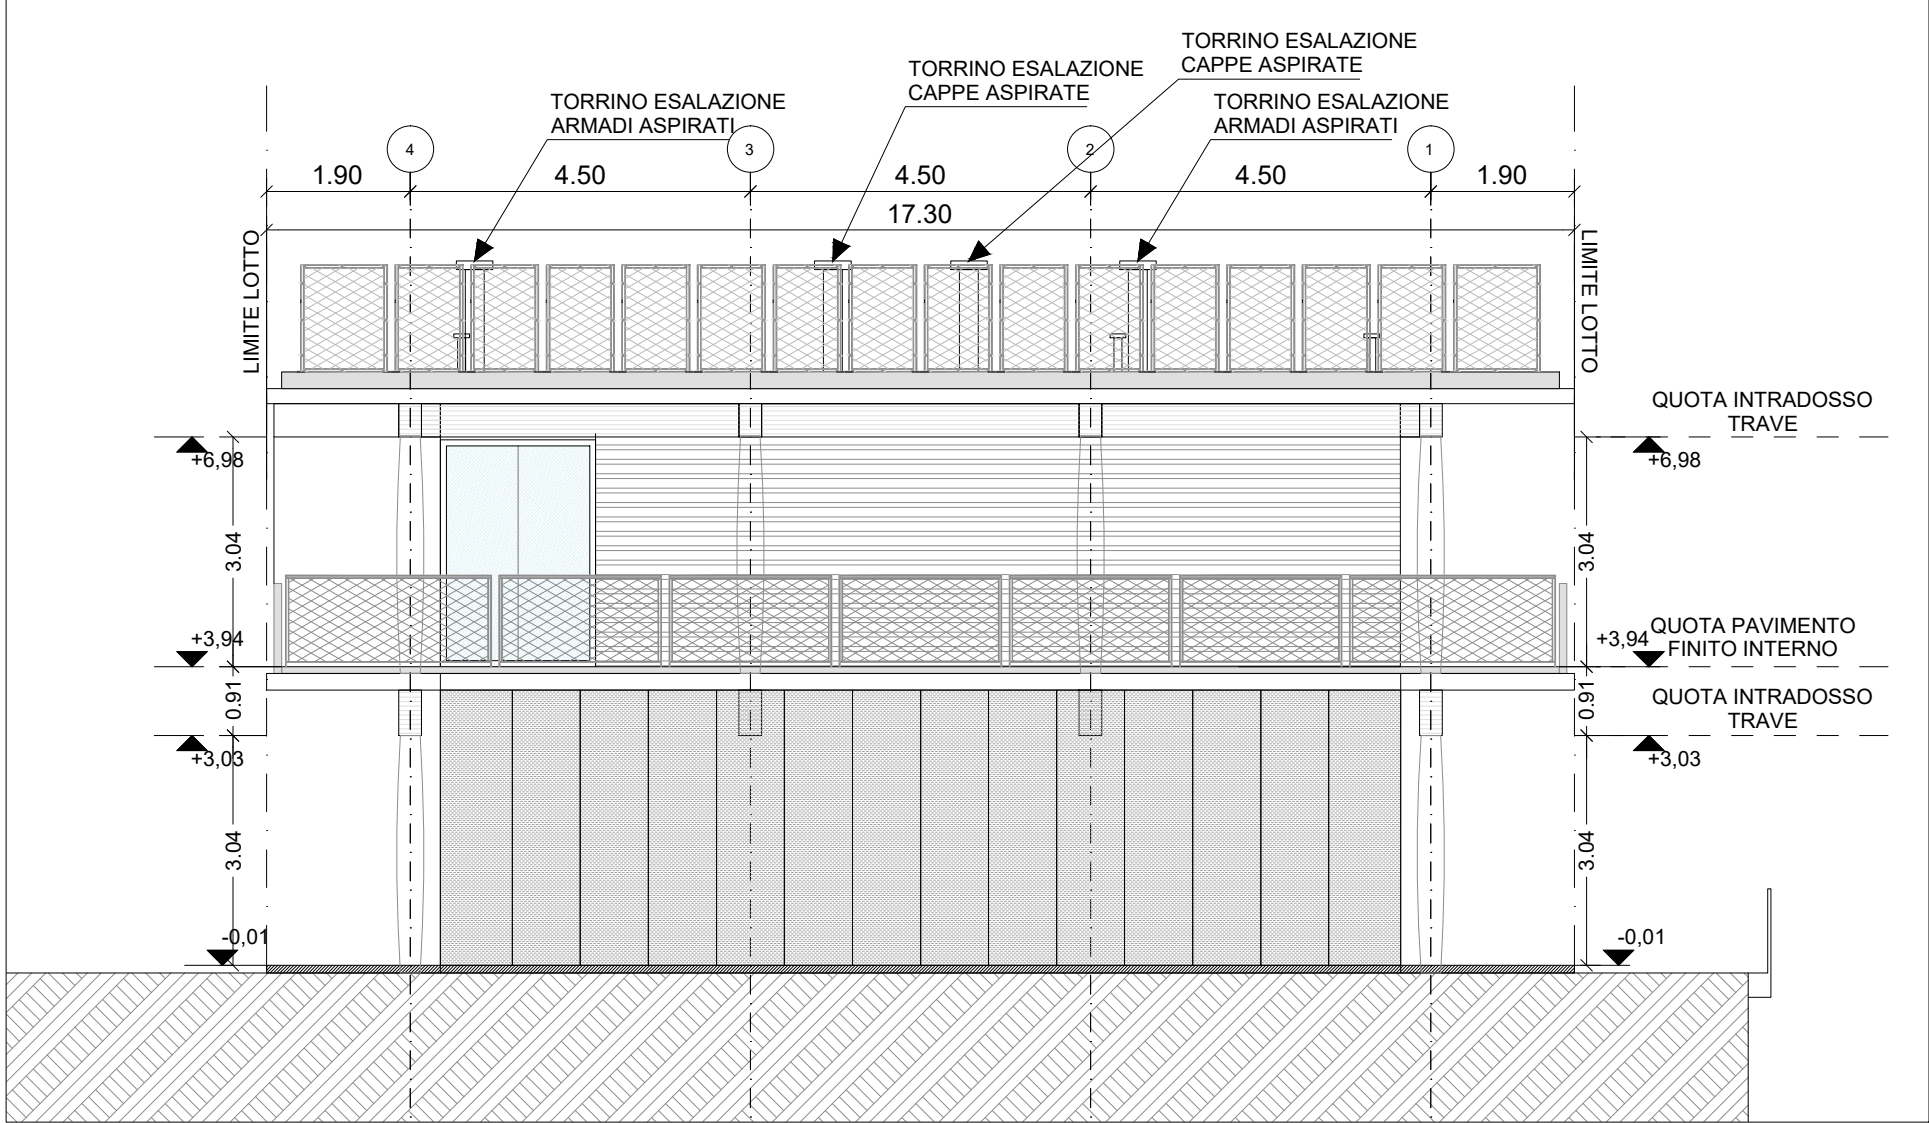

COMMITTENTE

Arexpo S.p.A.
sede legale: via Cristina Belgioiosa, 171 - 20157 Milano
ufficio funzionale: via Cristina Belgioiosa, 171 - 20157 Milano
codice fiscale/partita IVA: 0746840966
www.arexpo.it

LEGALE RAPPRESENTANTE:
Giuseppe Bonomi

PROGETTO PRELIMINARE:
Direzione sviluppo immobiliare / unità progettazione urbanistica e masterplanning

49	Gennaio'19	PROGETTO ESECUTIVO PER APPALTO				M.Valenti	A. Costa
B	02/01/2019	REVISIONE GENERALE				M.Valenti	A. Costa
46	Settembre'18	PROGETTO ESECUTIVO				M.Valenti	A. Costa
16	Gennaio'18	PROGETTO ESECUTIVO				M.Valenti	A. Costa
0	18/12/2017	EMISSIONE				M.Valenti	A. Costa

La differtà devono essere comunicate immediatamente ai progettisti prima di procedere. Devono essere considerate solo le dimensioni utilizzate negli elaborati. L'impresa deve controllare tutte le dimensioni in opera. Questo disegno è protetto da copyright.

Discrepancies must be reported immediately to the Architect before proceeding. Only figured dimensions are to be used. Contractors must check all dimensions on site. This drawing is protected by copyright.

TUTTE LE DIMENSIONI SONO ESPRESSE IN SCALA METRICA.

ALL DIMENSIONS ARE SHOWN IN METRIC.

Progetto
TITOLO DEL DISEGNO
nome of drawing

HUMAN TECHNOPOLE
RIFUNZIONALIZZAZIONE UNITÀ SERVIZIO 6
STATO DI PROGETTO- PROSPETTO 2 DI 2

PROGETTAZIONE ESECUTIVA
MM SPA
Via del Vecchio Politecnico, 8
20121 Milano
Società controllata Sistema Gestione Qualità ISO 9001:
Autore del progetto: Ing. Giorgio Mancini (SGI 0001)

PROGETTO RESPONSABILE DELL'OPERAZIONE
DOTT. ING. FRANCESCO VENZA
N. 14647



Collaborazione alla progettazione: PRINCIPALITATT Architecture Group S.r.l. - via Melzo 34, 20129 Milano

SCALA
scale
1:50

Sostituisce
DIMENSIONI
size

Sostituito da:
1050X594

DISEGNO N°
drawing n°
EW 12 E P FD 1386

Commissa
Lotto
Fase
Cat.
Opera
Progressivo
Foglio